REPUBLICA MOLDOVA
RAIONUL SOROCA
CONSILIUL MUNICIPAL SOROCA

РЕСПУБЛИКА МОЛДОВА
СОРОКСКИЙ РАЙОН
МУНИЦИПАЛЬНЫЙ СОВЕТ СОРОКА

Proiect

DECIZIE nr._____

din "____" _____ 2022

Cu privire la iniţierea procedurii de edificare
a monumentului în bronz al Generalului Stan Poetaş
şi amplasarea lui în mun. Soroca

Examinând demersul Asociaţiei Obşteşti „Monumentum", în temeiul art. 14 (1) al Legii nr. 436/2006 privind administraţia publică locală, Consiliul municipal Soroca DECIDE:

1. Se acceptă iniţierea procedurii de edificare a monumentului în bronz al Generalului Stan Poetaş şi amplasarea lui în mun. Soroca la intersecţia străzilor Mihail Kogălniceanu şi Mihail Malamud în nemijlocita apropriere cu cinematograful „Dacia".

2. Cheltuelile pentru edificarea monumentului în bronz al Generalului Stan Poetaş şi amplasarea lui în mun. Soroca la intersecţia străzilor Mihail Kogălniceanu şi Mihail Malamud în nemijlocita apropriere cu cinematograful „Dacia" vor fi asigurate din surse extrabugetare (donaţii şi sponsorizări), care vor fi identificate de către Asociaţia Obştească „Monumentum".

3. Pentru organizarea lucrărilor de edificare a monumentului în bronz al Generalului Stan Poetaş şi amplasarea lui în mun. Soroca la intersecţia străzilor Mihail Cogălniceanu şi Mihail Malamud în nemijlocita apropriere cu cinematograful „Dacia" se institue comisia în următoarea componenţă:

_____

_____


4. Controlul executării prevederilor prezentei decizii se pune în sarcina primarului Lilia Pilipeţchi.

5. Prezenta decizie se aduce la cunoștință publică şi intră în vigoare prin publicarea în Registrul de Stat al Actelor Locale.

PREŞEDINTELE ŞEDINȚEI

SECRETARUL C/O MARCEL BUŞAN

Restabilirea monumentului ,,EROULUI GENERAL STAN POETAȘ,, amplasat în scuarul cinematografului ,,DACIA,, din str. M. Malamud, 14, mun. Soroca

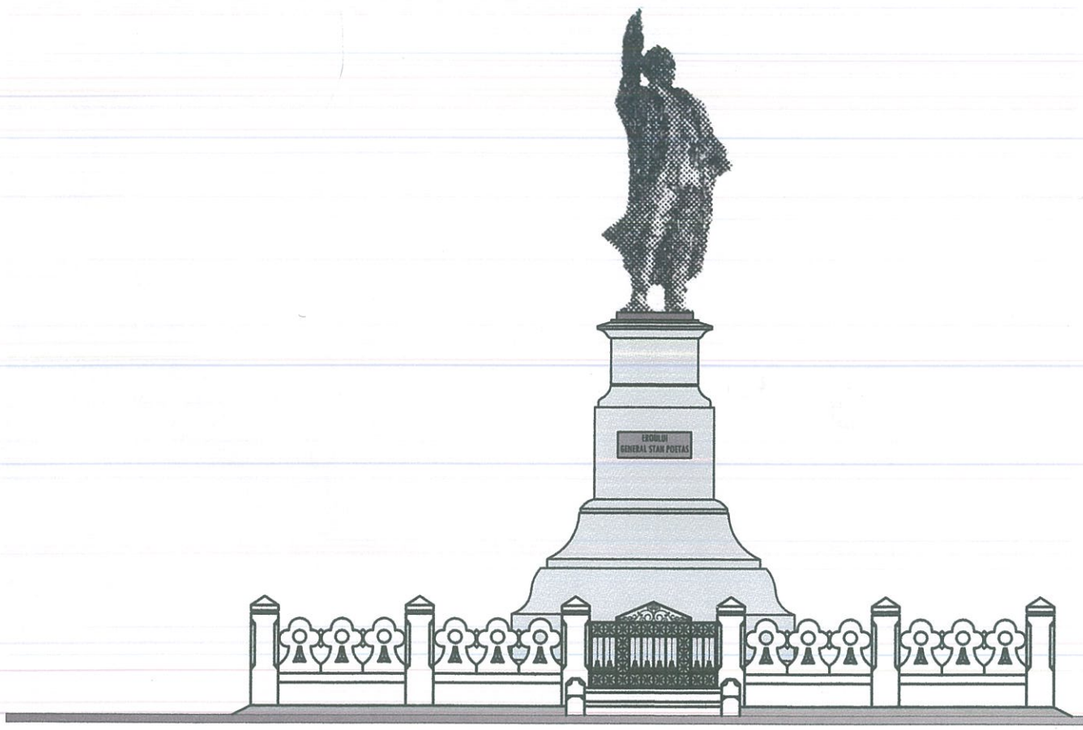

S.R.L.,,ANDRIEȘ ARHSTUDIO,,
Seria A MMII Nr. 056201 din 06.09.2017

Chișinău-2018

Compartiment: Schiță de proiect

Nr. Obiectului:

Beneficiar: *Primăria or. Soroca*

Arhitect şef. *Andrieș Mihail*

1 SCHEMA ÎNCADRARE IN TERITORIU

SP-01




TEREN EXAMINAT

2 PLAN SISTEMATIZARE TEREN SCHEMA TRASARE AXE CONSTRUCTII

SP-01

SCARA - 1:500

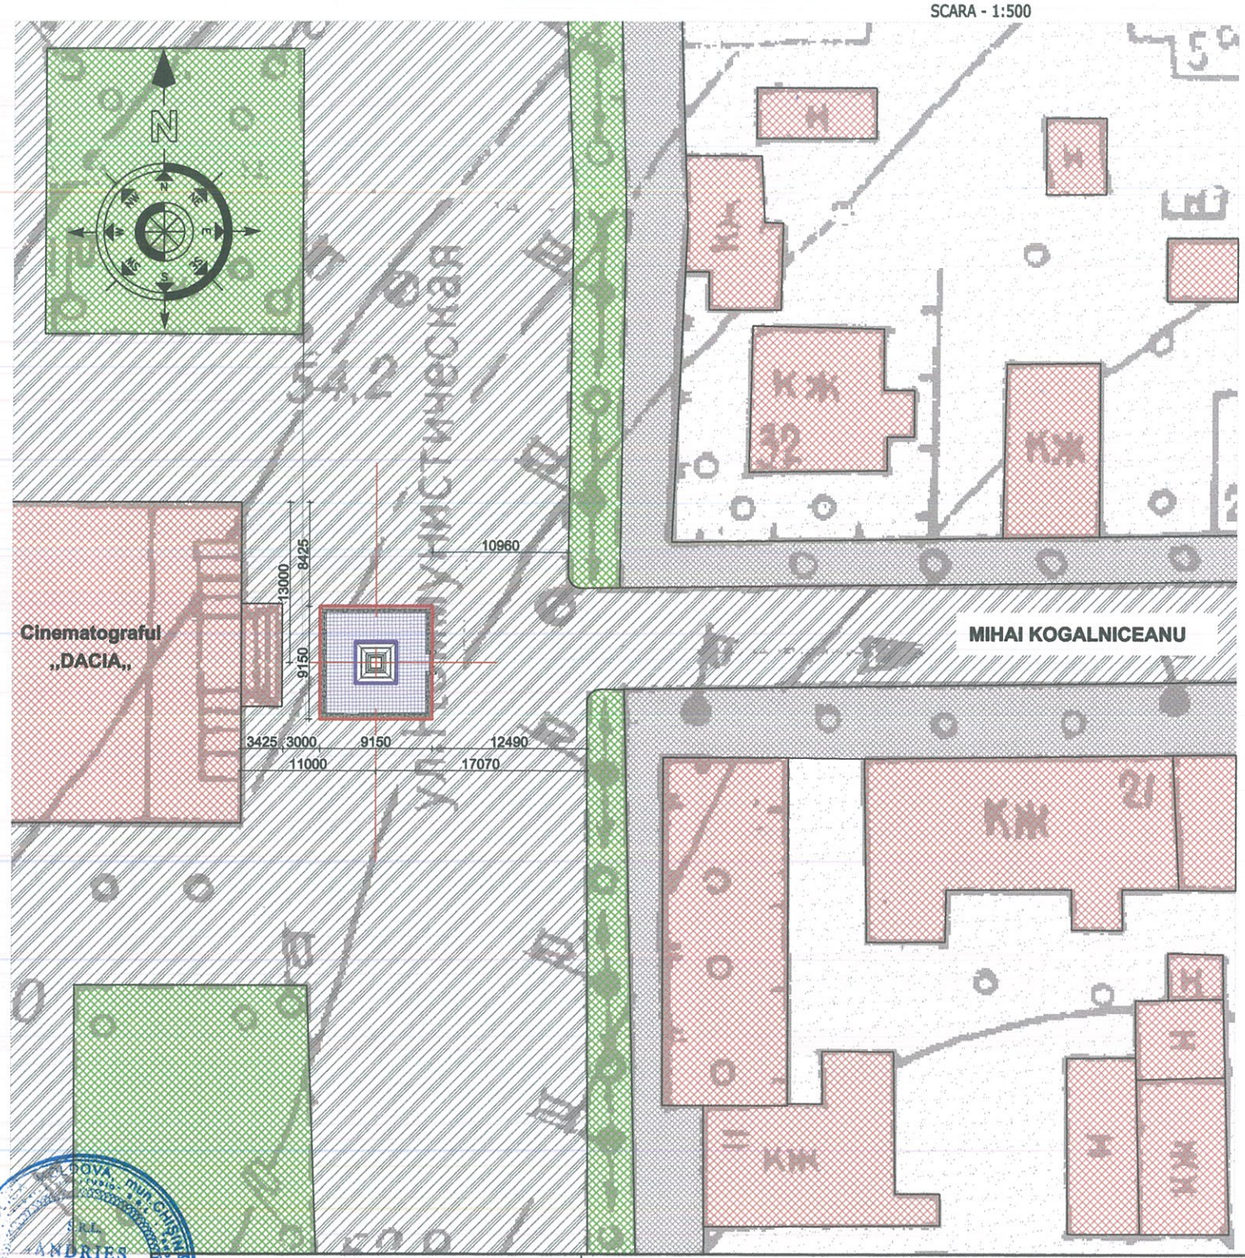

NOTE:	EXPLICATIE SEMNE CONVENTIONALE:	
	1.	MONUMENT PROIECTAT
	2.	CONSTRUCTII EXISTENTE VECINE
	3.	ACCES TRANSPORT
	4.	ACCES PIETONAL EXISTENT
	5.	SPAŢII VERZI
	6.	TEREN EXAMINAT
	7.	
	8.	

S.R.L. „ANDRIEŞ ARHSTUDIO„
Seria A MMII Nr. 056201 din 06.09.2017

Arh. Şef. - Cerificat: Seria 2017-P, Nr. 1657 din 22.06.2017

Beneficiar : Primăria or. Soroca

Schim	Nr.sect	Foaia	Nr.doc	Semnat	Data
ASP		Andrieş M.			01.18

Restabilirea monumentului „EROULUI GENERAL STAN POETAŞ„ amplasat în scuarul cinematografului „DACIA„ din str. M. Malamud, 14, mun. Soroca

PROIECT SCHIŢĂ	Faza	Plansa	Planse
	PS	1	

Plan sistematizare teren
Schema trasare axe constructie
Schema incadrare in teritoriu

S.R.L. „ANDRIEŞ ARHSTUDIO„

Nr. de inv. | Data si iscalitura | Ne schimb.Nr.de inv.

FOTOGRAFII ISTORICE









Nr. de inv.	Data si iscalitura	Nr schimb. Nr. de inv.					

Beneficiar : Primăria or. Soroca


Restabilirea monumentului ,,EROULUI GENERAL STAN POETAȘ,,
amplasat în scuarul cinematografului ,,DACIA,,
din str. M. Malamud, 14, mun. Soroca

Schim.	Nr.sect	Foaia	Nr.doc	Semnat	Data
			Andrieș M.		01.18

ANDRIEȘ ARHITECTURĂ PROIECTANT PR-2017 Nr. 16560 1.2.4

	Faza	Plansa	Planse
PROIECT SCHIȚĂ	PS	2	
Poze istorice	S.R.L. ,,ANDRIEȘ ARHSTUDIO,,		



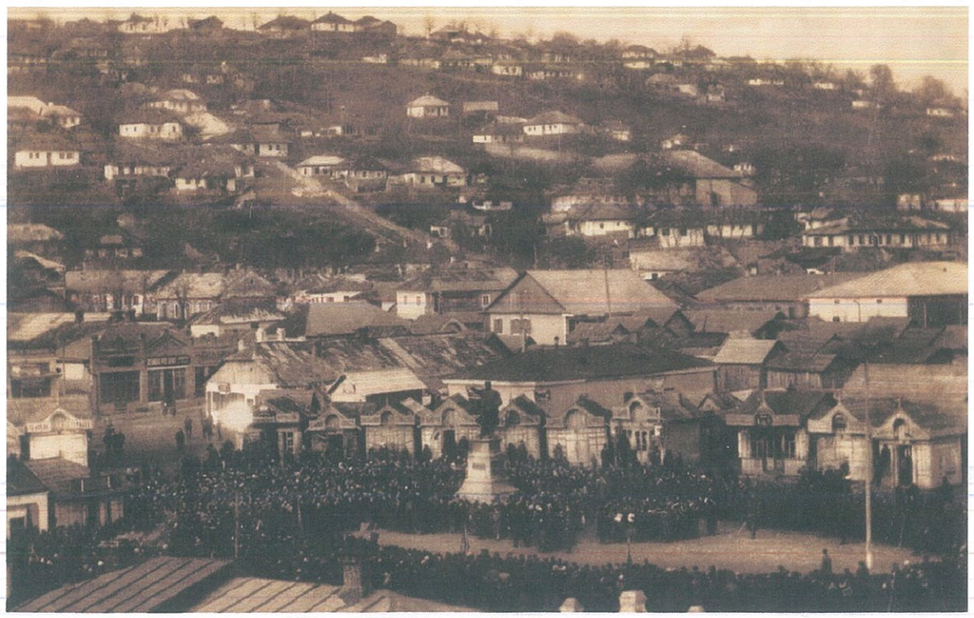

MONUMENTUL GENERALULUI POETAŞ

Generalul Poetaş a fost în război un iscusit militar şi un erou la Amzacia şi Topraisar, la Videle şi Cartojani, la Mărăşeşti, iar mai târziu la Nistru, unde a fost ucis mişeleşte într'o noapte, de bolşevici.

Ca un gest de recunoştinţă pentru acest erou, ţara şi mai cu seamă populaţia judeţului Soroca, a ridicat un măreţ monument în mijlocul oraşului Soroca. In ziua de 31 Octombrie 1921 a fost una din zilele de sărbătoare cele mai înălţătoare pentru sorocenii. După ce s'a ţinut parastasul ca pomenire a eroului, a urmat desvelirea monumentului în faţa a miilor de oameni, cari erau mişcaţi până la lacrămi.

Au vorbit: protopopul Ciolan, prefectul judeţului I. Popa, profesor Vulcan, fost aghiutant pe front al generalului, primarul oraşului I. Şoltuz. Ţăranii veniseră în număr mare ca să ee parte la această însufleţită sărbătoare.

Monumentul, care este cel mai mare până acum pe care patria l-a ridicat în amintirea unui erou din vremea războiului, se datoreşte talentului desăvârşit al sculptorului



MONUMENTUL EROULUI GENERAL STAN POETAŞ

George Dimitriu. D-sa şi-a afirmat şi cu acest prilej, încă odată, concepţia artistică şi măestria cu care a ştiut să întruchipeze acest monument în bronz. In faţa acestei opere a sculptorului Dimitriu, fruntaşii oraşului Soroca, au ţinut să sărbătorească pe sculptor, ca un omagiu adus artei române.



SCULPTORUL GEORGE DIMITRIU

In discursurile ce au rostit d-nii Rădulescu-Dobrogea, Sternati, Zamfir Munteanu, Şoltuz, Boris Boutmy, dr. Stoica, Cazacu profesor, au ţinut să accentueze că prin opera sa, sculptorul George Dimitriu a fezestrat oraşul Soroca nu numai cu un monument de artă care-i o podoabă a oraşului dar şi cu o fericită realizare, artistică menită să arate tuturor puterea geniului creator al sufletului şi al artei române.

S. M.



Nr. de inv.	Data si iscalitura	Ne schimb. Nr.de inv.					

Beneficiar : Primăria or. Soroca


Restabilirea monumentului ,,EROULUI GENERAL STAN POETAŞ,,
amplasat în scuarul cinematografului ,,DACIA,,
din str. M. Malamud, 14, mun. Soroca

Schimb. Nr.sect	Foaia	Nr.doc	Semnat	Data		Faza	Plansa	Planse
ASP		Andrieş M.		01.18	PROIECT SCHIŢĂ	PS	3	
					Poze istorice	S.R.L. ,,ANDRIEŞ ARHSTUDIO,,		

ANDRIEŞ MIHAIL PR-20 Nr.1657 A.2.4 PROIECTANT

1 FAȚADĂ FRONTALĂ MONUMENT

SP-02

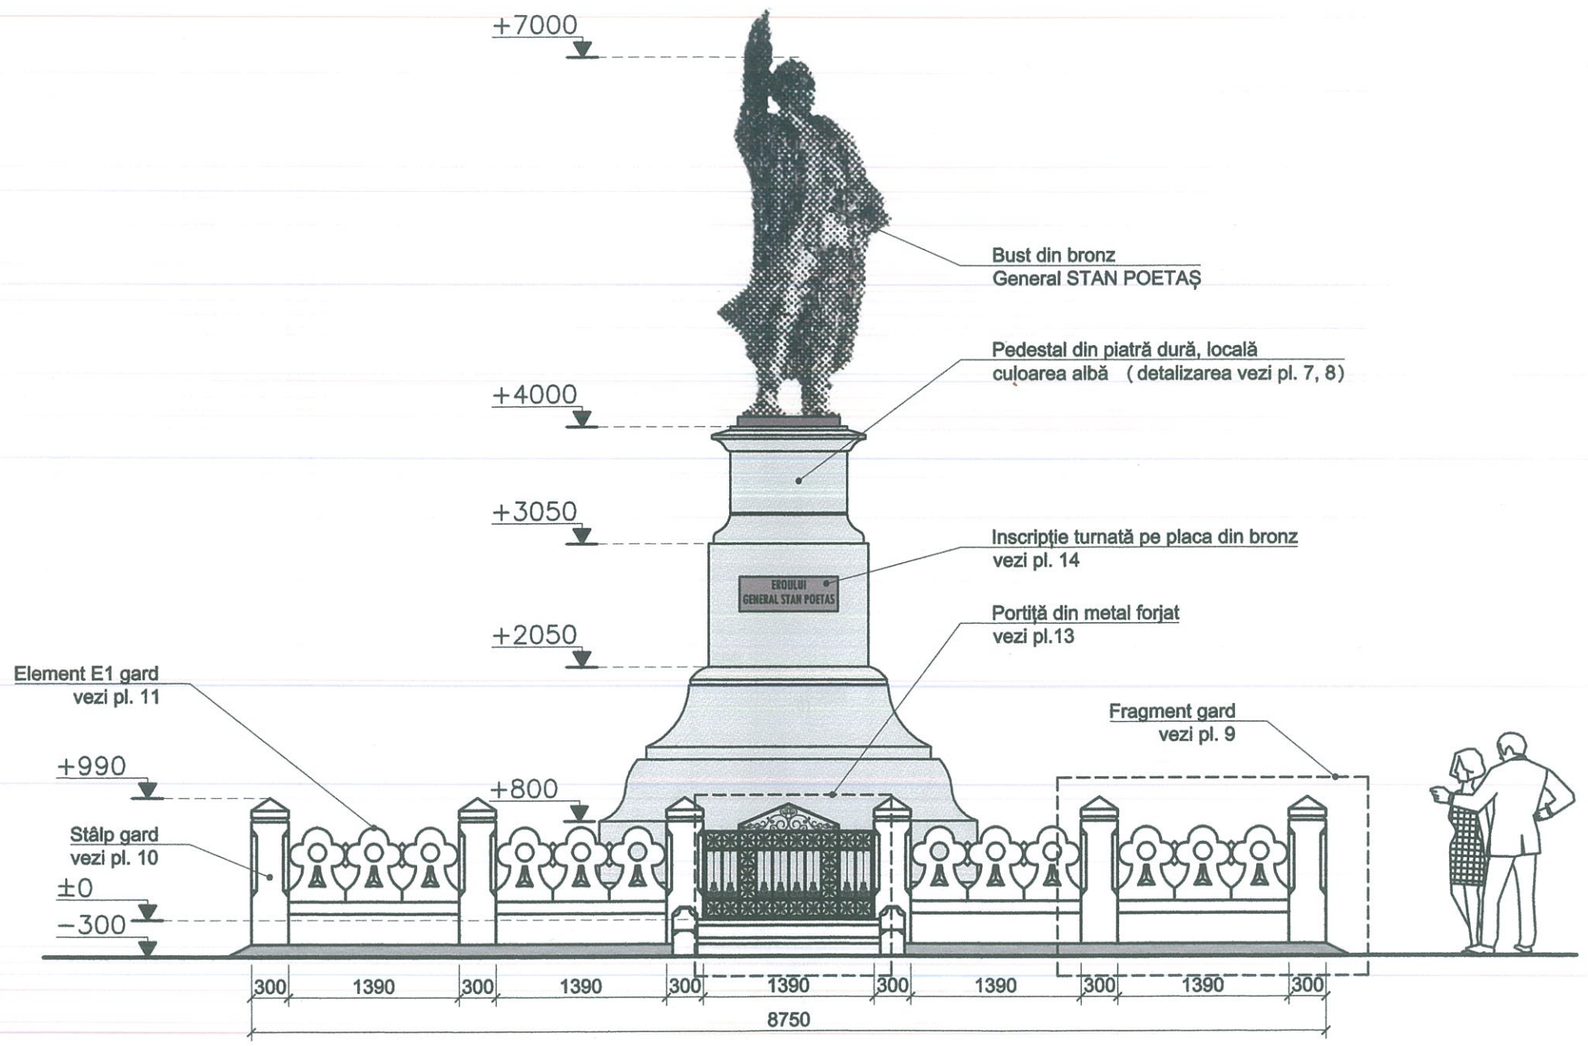

Consum materiale:

Pedistal din piatră dură	*- 23 m^3*
Beton armat	*- 35 m^3*
stilpi	*- 20 buc*
element E1 gard floare	*- 57 buc*
baza flori	*- 19 buc*
pavaj 450x450x60 mm.	*- 56 m^2(cosauti)*
clin intre flori 190x65 mm.	*-40 buc*
element E2 scară acces	*-2 buc*

Beneficiar : Primăria or. Soroca

Schim.	Nr.sect	Foaia	Nr.doc	Semnat	Data
ASP		Andrieș M.			01.18

Restabilirea monumentului ,,EROULUI GENERAL STAN POETAȘ,,
amplasat în scuarul cinematografului ,,DACIA,,
din str. M. Malamud, 14, mun. Soroca

	Faza	Plansa	Planse
PROIECT SCHIȚĂ	PS	4	


Fațadă frontală monument, S 1:50

S.R.L.
,,ANDRIEȘ ARHSTUDIO,,

№ schimb. Nr. de inv. | Data si iscalitura | Nr. de inv.

1 PLAN MONUMENT

SP-02

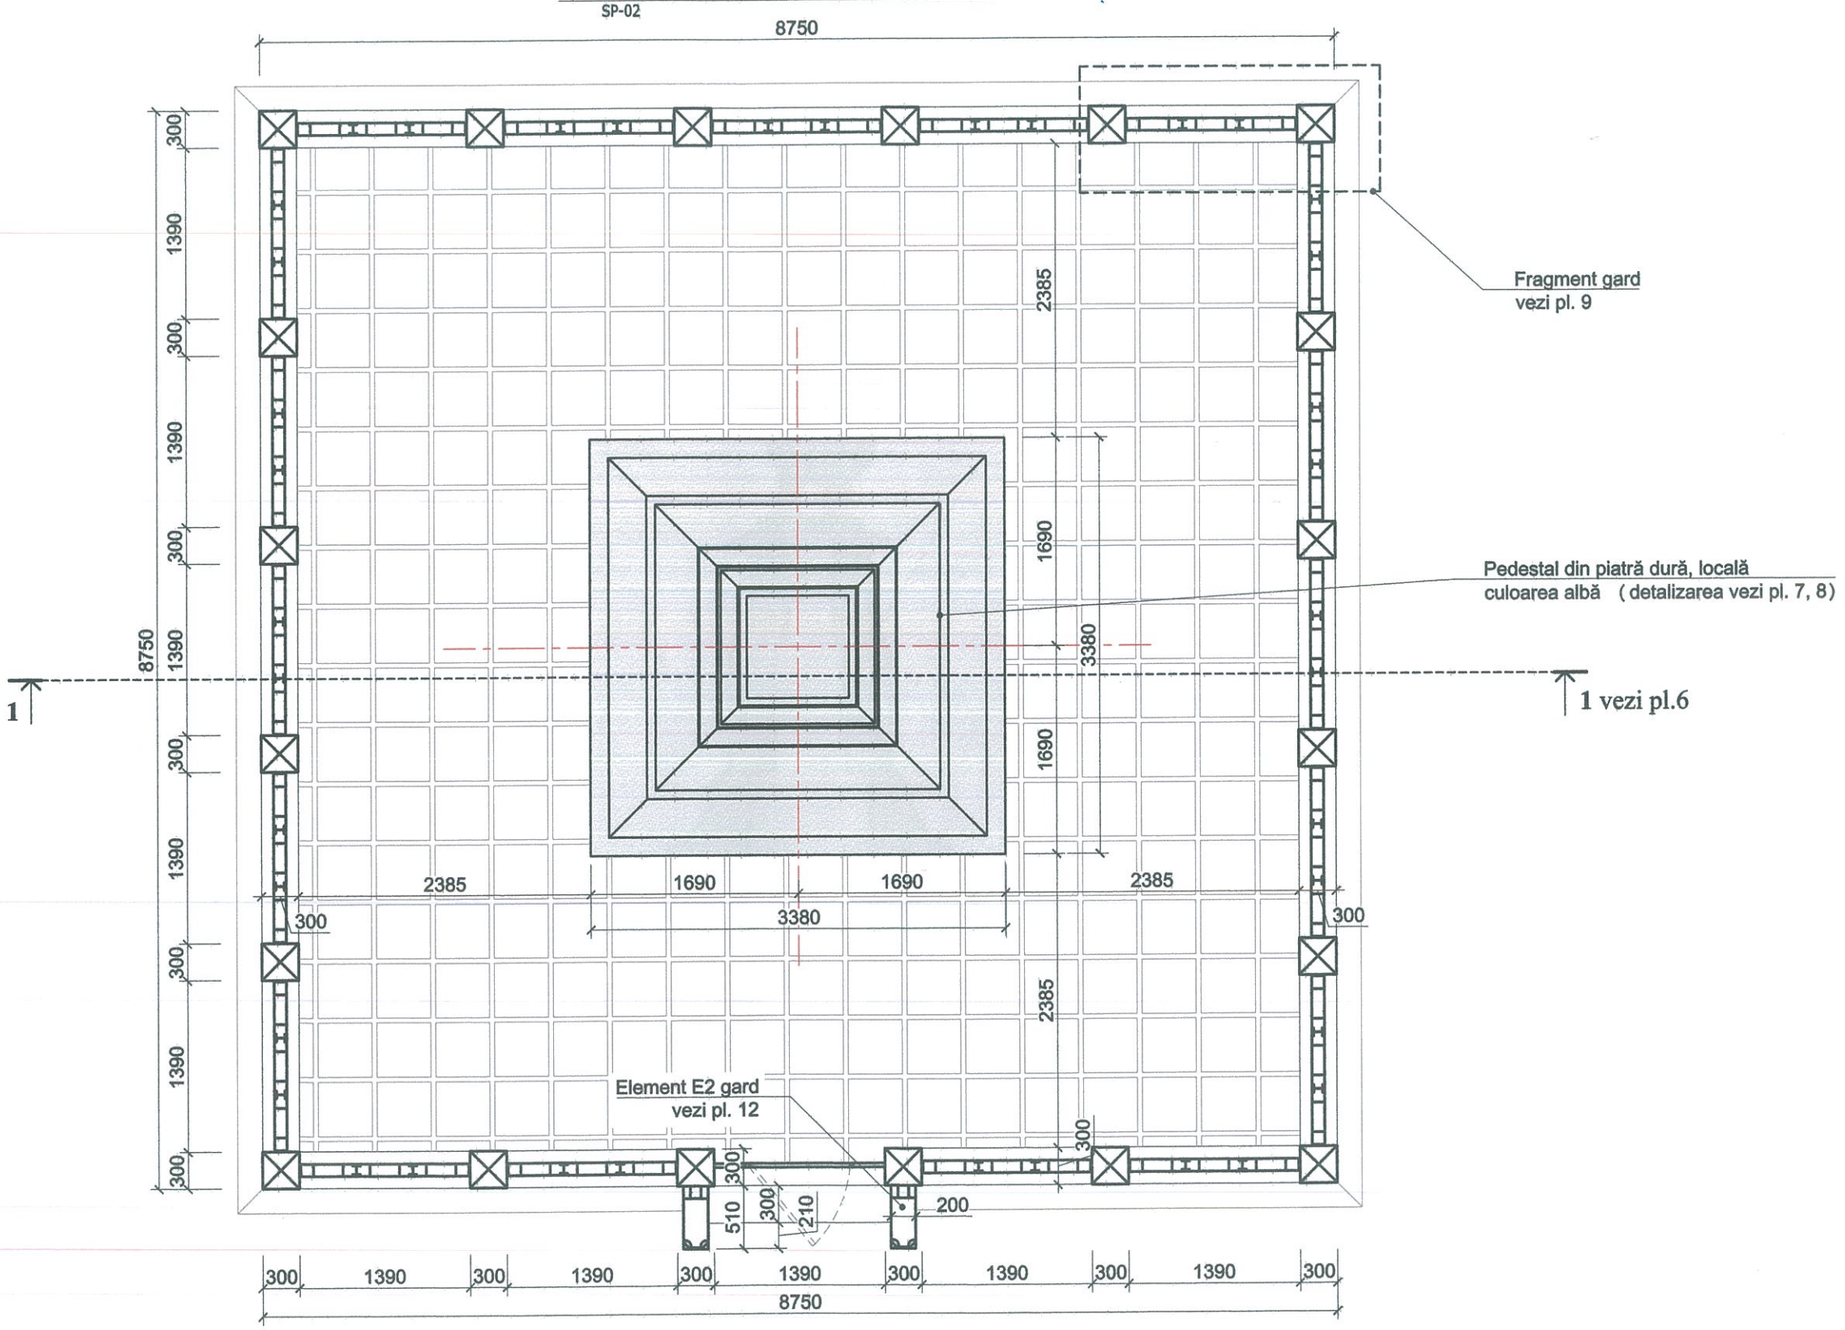

NOTE:

- PAVAJ DIN DALE DE PIATRĂ DE COSĂUȚI 450 X 450 X 60 mm. -- SUPRASAFA 56 mp.

Beneficiar : Primăria or. Soroca

Schim	Nr.sect	Foaia	Nr.doc	Semnat	Data
ASP		Andrieș M.			01.18

Restabilirea monumentului ,,EROULUI GENERAL STAN POETAȘ,,
amplasat în scuarul cinematografului ,,DACIA,,
din str. M. Malamud, 14, mun. Soroca

PROIECT SCHIȚĂ	Faza	Plansa	Planse
	PS	5	

Plan monument, S 1:50


S.R.L.
,,ANDRIEȘ ARHSTUDIO,,

ANDRIEȘ ARHSTUDIO PROIECTANT PR-2017 Nr. 1657 A.2.4

Nr. de inv. | Data si iscalitura | Nr schimb. Nr.de inv.

1 SECTIUNE MONUMENT

SP-02

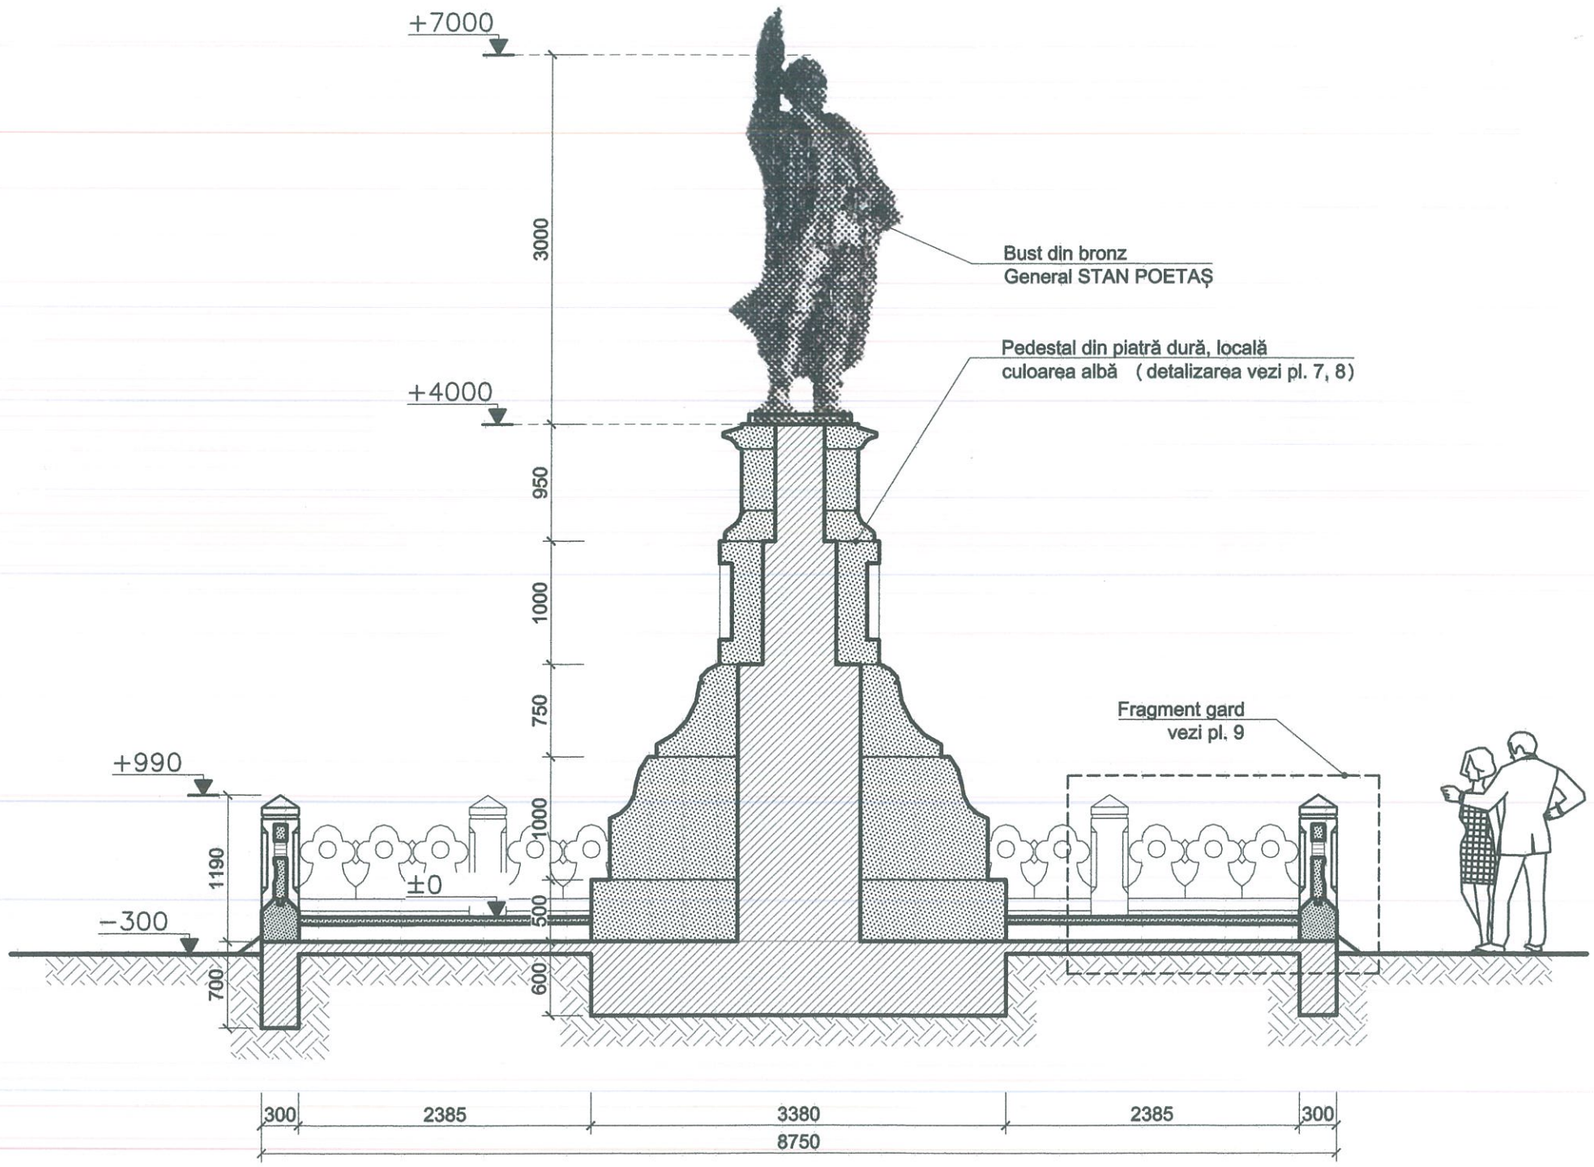

LEGENDĂ

-- PIATRĂ DURĂ, CULOAREA ALBĂ (LOCALĂ)


-- BETON ARMAT

-- PĂMÂNT


Beneficiar : Primăria or. Soroca

Schim	Nr.sect	Foaia	Nr.doc	Semnat	Data


1 FAȚADĂ FRONTALĂ PEDESTAL
SP-02

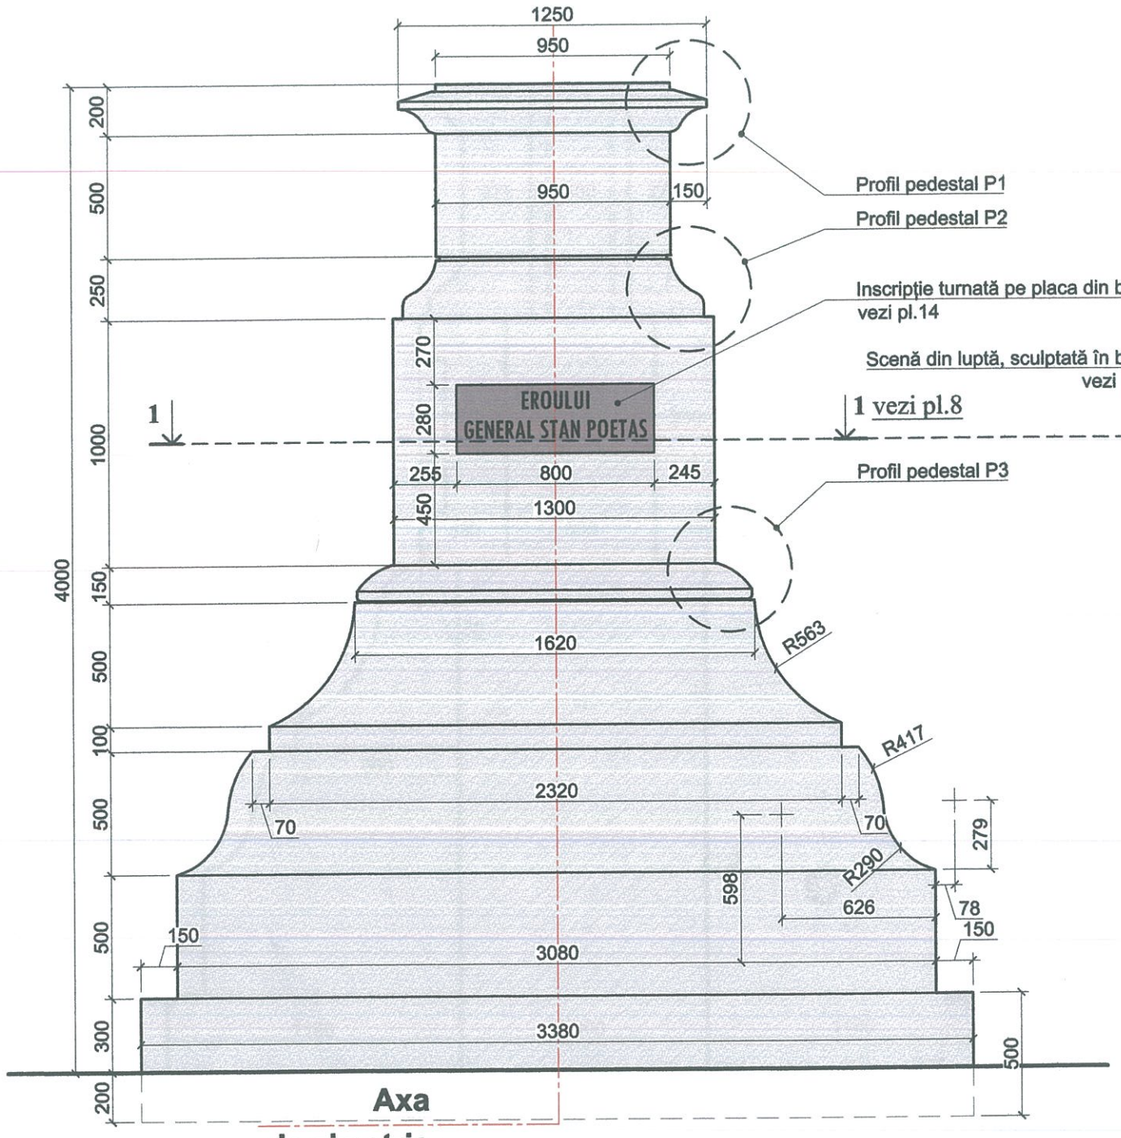


2 FAȚADĂ LATERALĂ PEDESTAL
SP-02

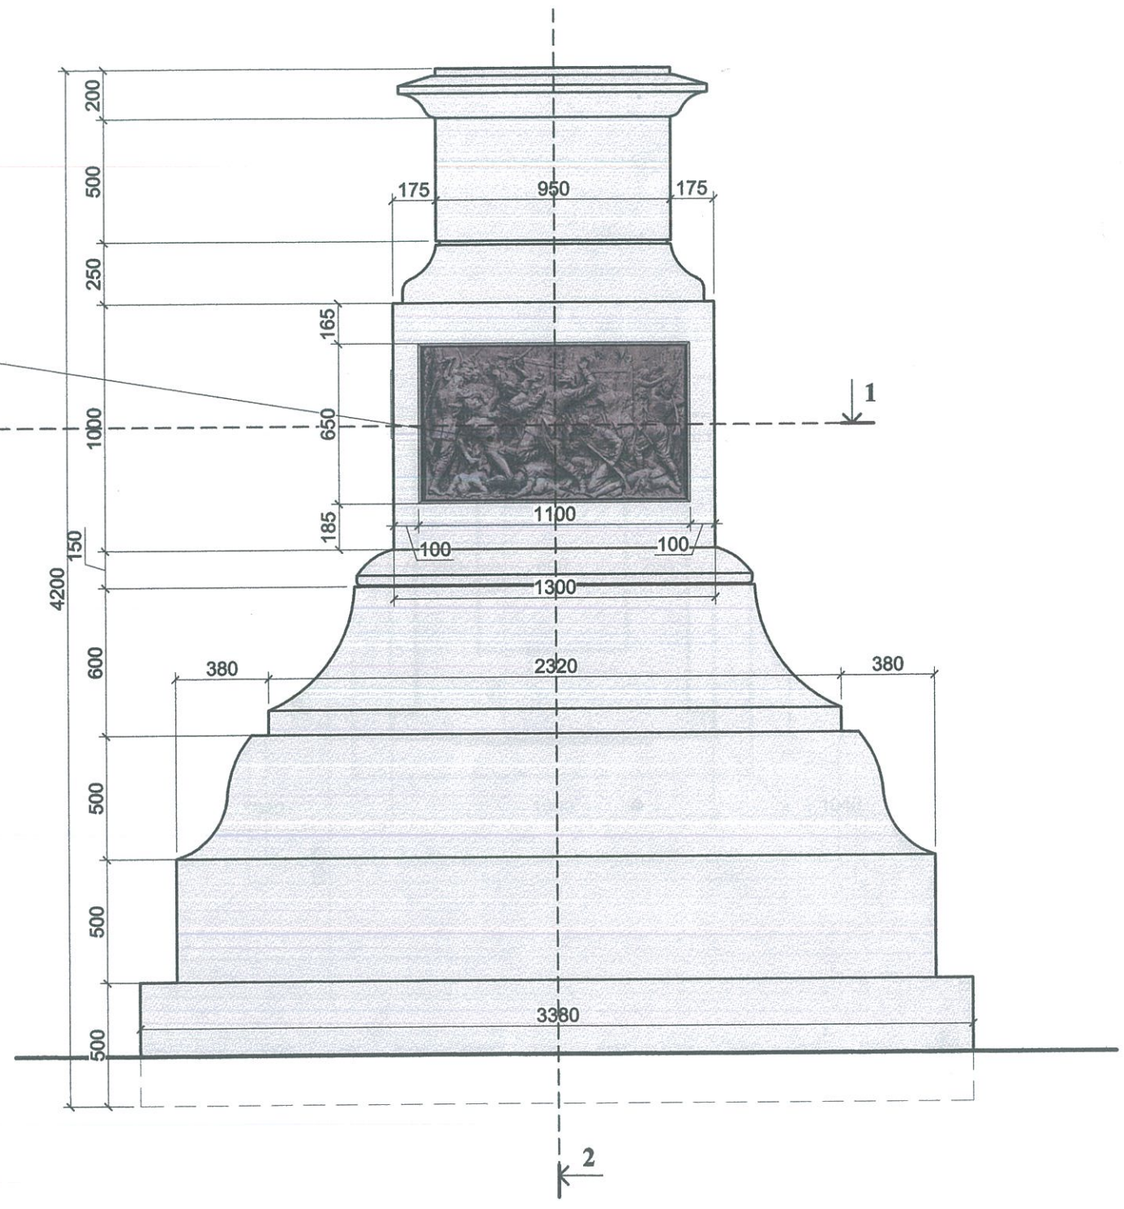


PROFIL PEDESTAL **P1**

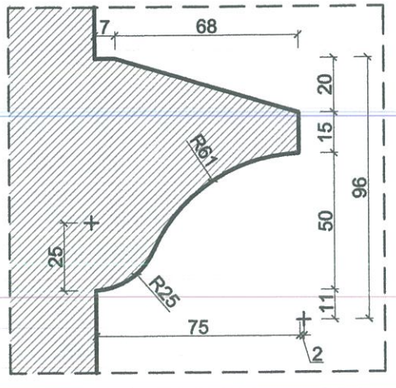

PROFIL PEDESTAL **P2**

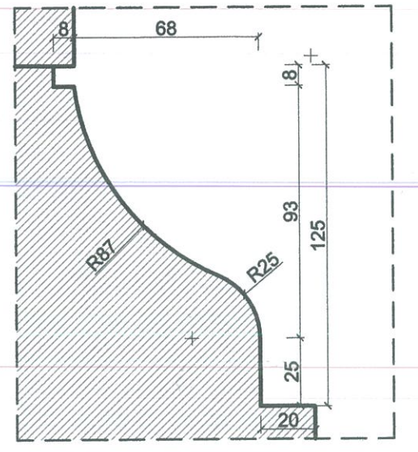

PROFIL PEDESTAL **P3**

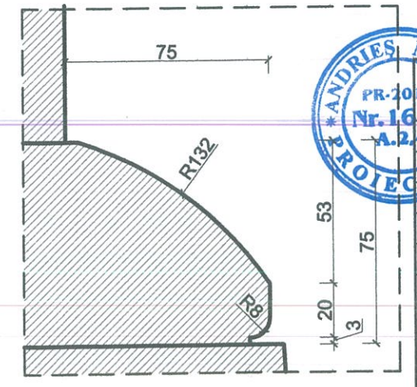

ANDRIEȘ MIHAIL PROIECTANT PR-2017 Nr.1657 A.24

Beneficiar : Primăria or. Soroca

Schim	Nr.sect	Foaia	Nr.doc	Semnat	Data
ASP		Andrieș M.			01.18

Restabilirea monumentului ,,EROULUI GENERAL STAN POETAȘ,,
amplasat în scuarul cinematografului ,,DACIA,,
din str. M. Malamud, 14, mun. Soroca

PROIECT SCHIȚĂ


Faza	Plansa	Planse
PS	7	

Fațadă Frontală, Laterală pedestal, S 1:25
Profile P1,P2,P3 pedestal


S.R.L.
,,ANDRIEȘ ARHSTUDIO,,

№ schimb. Nr. de inv. | Data si iscalitura | Nr. de inv.

1 SECTIUNE PEDESTAL 2-2
SP-02

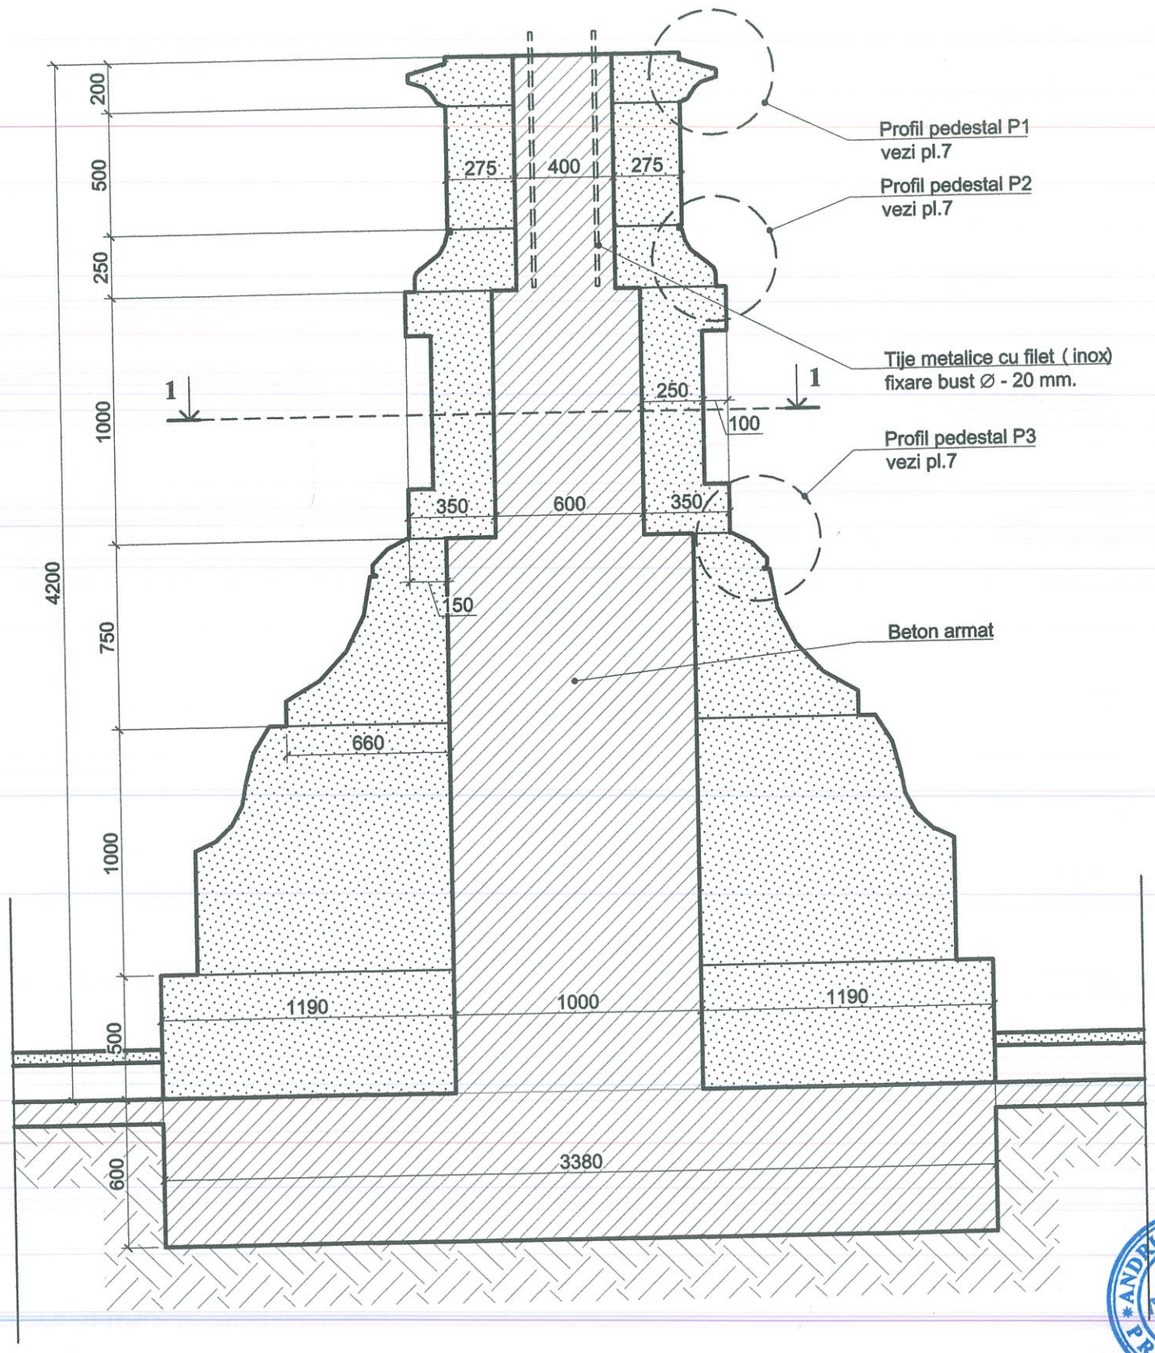

2 SECTIUNE PLANĂ PEDESTAL 1-1
SP-02

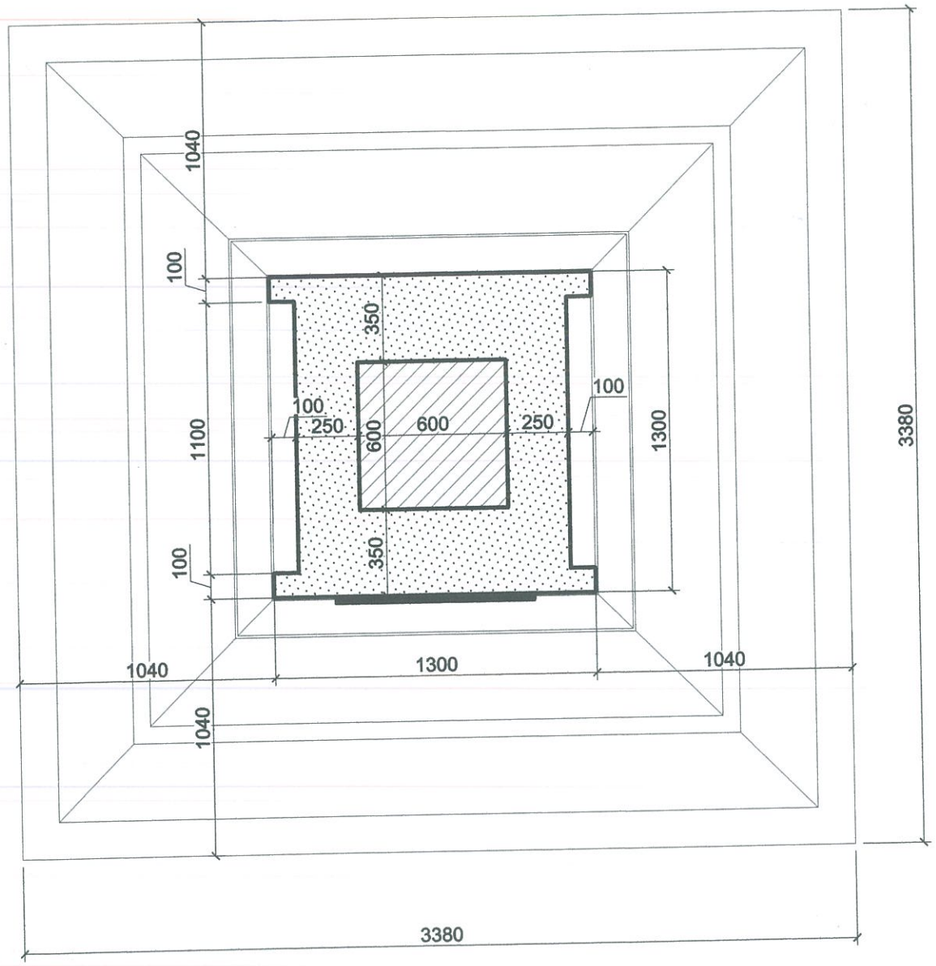

LEGENDĂ

-- PIATRĂ DURĂ, CULOAREA ALBĂ (LOCALĂ)

-- BETON ARMAT

-- PĂMÂNT

ANDRIEȘ MIHAI PROIECTANT PR-2017 Nr. 1657 A.2.A

Beneficiar : Primăria or. Soroca

Restabilirea monumentului ,,EROULUI GENERAL STAN POETAȘ,,
amplasat în scuarul cinematografului ,,DACIA,,
din str. M. Malamud, 14, mun. Soroca

Schim	Nr.sect	Foaia	Nr.doc	Semnat	Data
ASP		Andrieș M.			01.18

Faza	Plansa	Planse
PS	8	


PROIECT SCHIȚĂ

Secțiune Pedestal 1-1, S 1:25
Secțiune Pedestal 2-2, S 1:25


S.R.L.
,,ANDRIEȘ ARHSTUDIO,,

№ schimb. Nr. de inv. | Data si iscalitura | Nr. de inv.


FAȚADĂ FRAGMENT GARD

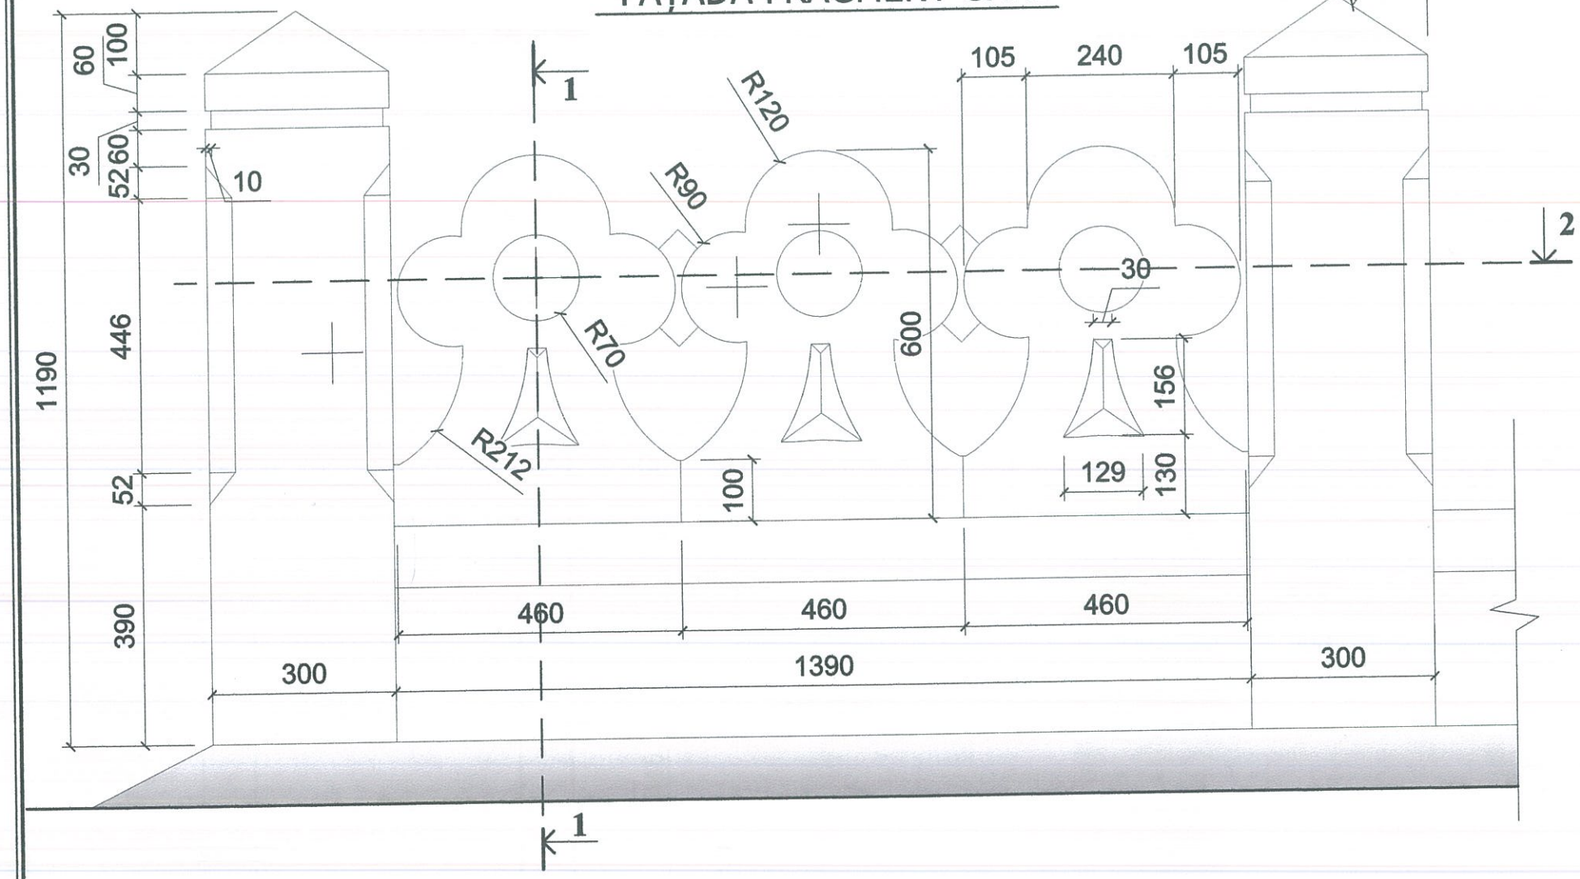

SECȚIUNE PLANĂ 2-2

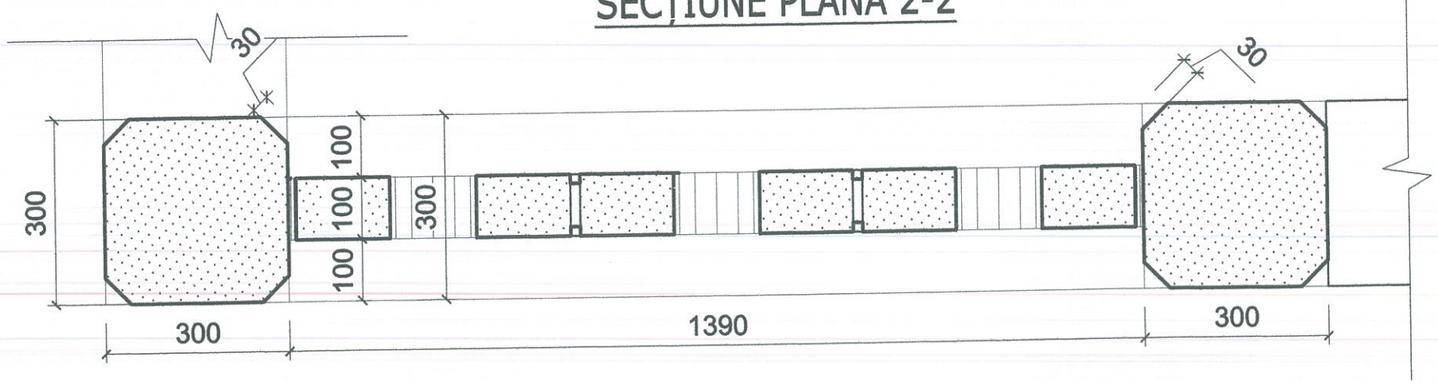

SECTIUNE 1-1

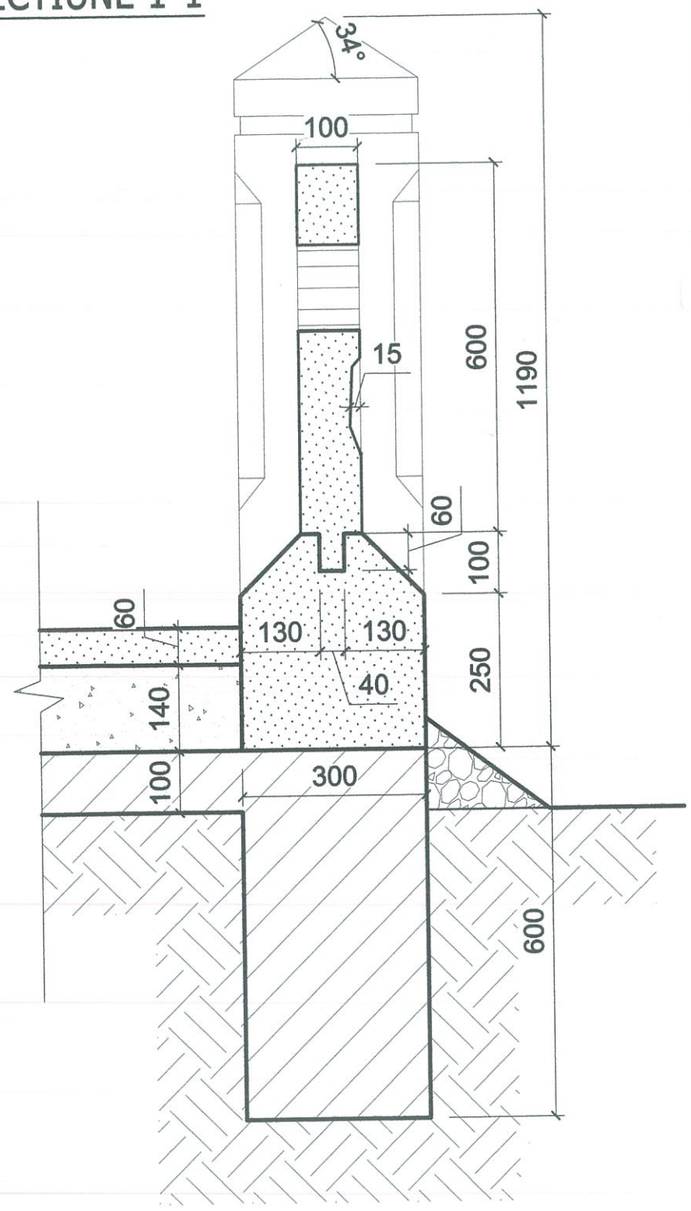

LEGENDĂ

-- PIATRĂ DURĂ, CULOAREA ALBĂ (LOCALĂ)

-- BETON ARMAT

-- PĂMÂNT

ANDRIEȘ MIHAIL PR-2017 Nr.1657 A.2.4 PROIECTANT

Beneficiar : Primăria or. Soroca					
Schim	Nr.sect	Foaia	Nr.doc	Semnat	Data
AȘP		Andrieș M.			01.18

Restabilirea monumentului ,,EROULUI GENERAL STAN POETAȘ,,
amplasat în scuarul cinematografului ,,DACIA,,
din str. M. Malamud, 14, mun. Soroca


	Faza	Plansa	Planse
PROIECT SCHIȚĂ	PS	9	

Fragment gard monument, S 1:10


S.R.L. ,,ANDRIEȘ ARHSTUDIO,,

Data și ișcătura | Nr. de inv.


FAȚADĂ STÂLP GARD

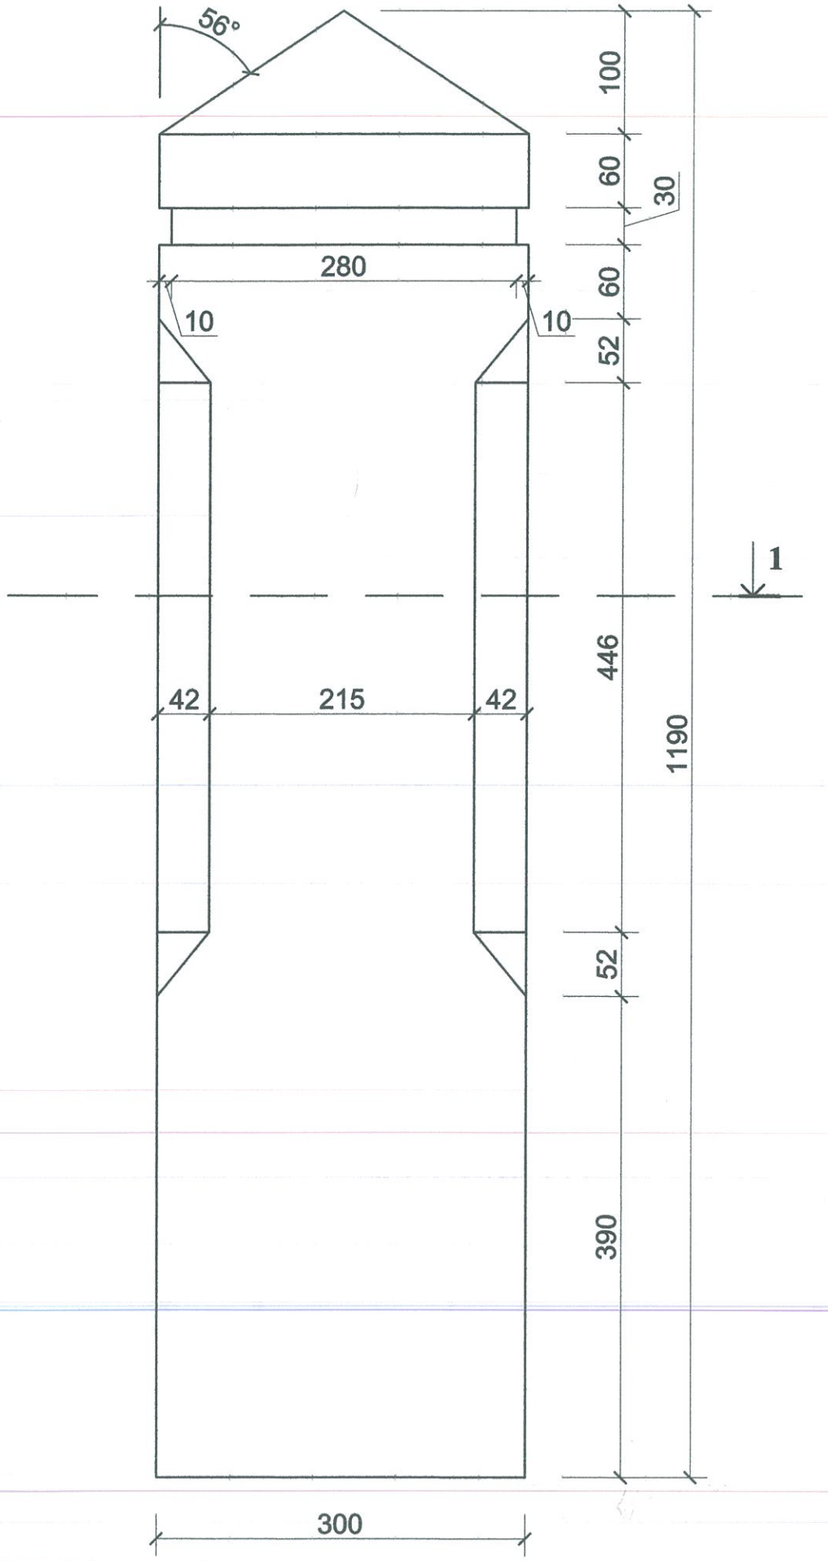

SECTIUNE PLANĂ 1-1

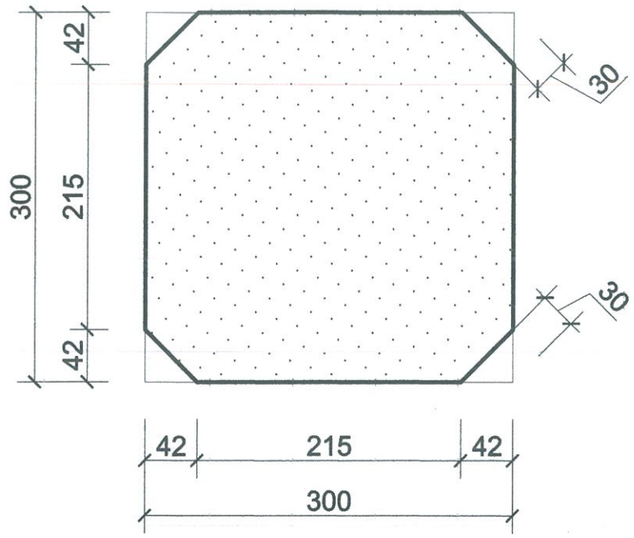

VEDERE TRIDIMENSIONALĂ

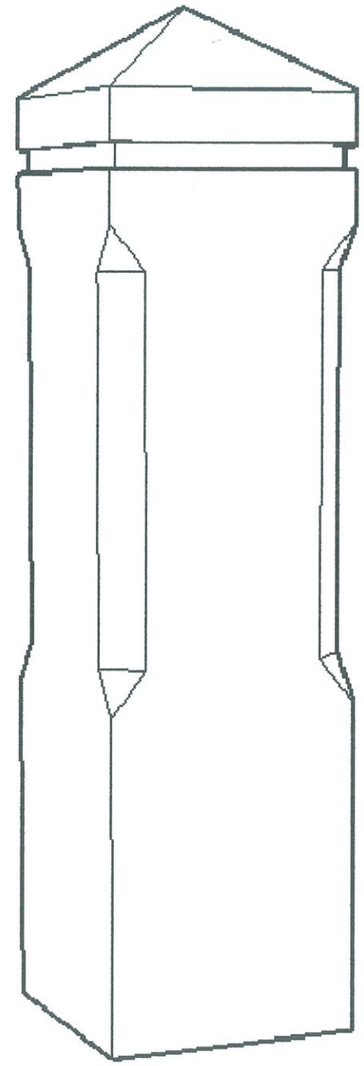

Stilpi - 20 buc = 2.2 m^3 de piatră

ANDRIEȘ MIHAI PR-2017 Nr.1657 A.2.4 PROIECTANT

Schim	Nr.sect	Foaia	Nr.doc	Semnat	Data
AȘP		Andrieș M.			01.18

Beneficiar : Primăria or. Soroca

Restabilirea monumentului ,,EROULUI GENERAL STAN POETAȘ,,
amplasat în scuarul cinematografului ,,DACIA,,
din str. M. Malamud, 14, mun. Soroca

PROIECT SCHIȚĂ


Faza	Plansa	Planse
PS	10	

Stâlp gard, S 1:5


S.R.L.
,,ANDRIEȘ ARHSTUDIO,,

Nr. de inv. | Data si iscalitura | № schimb.Nr.de inv.


FAȚADĂ ELEMENT E1 GARD

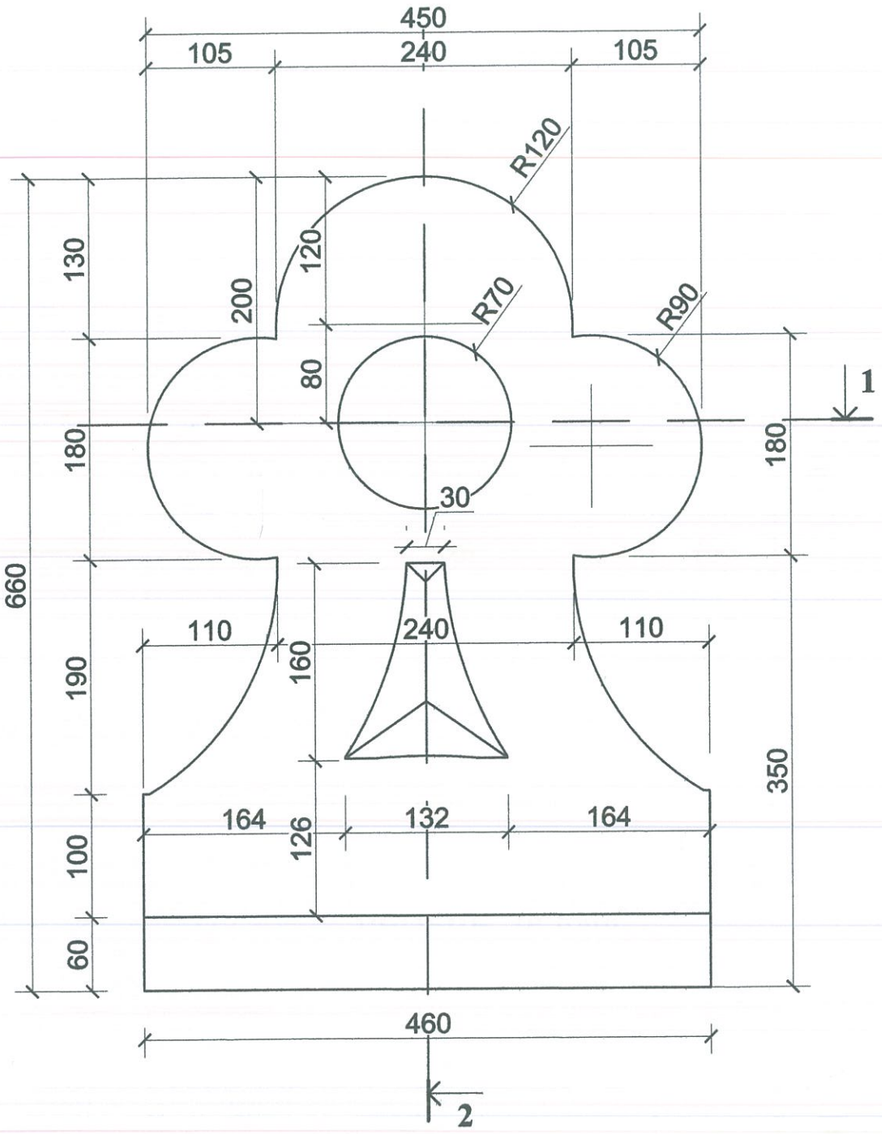


SECTIUNE 2-2

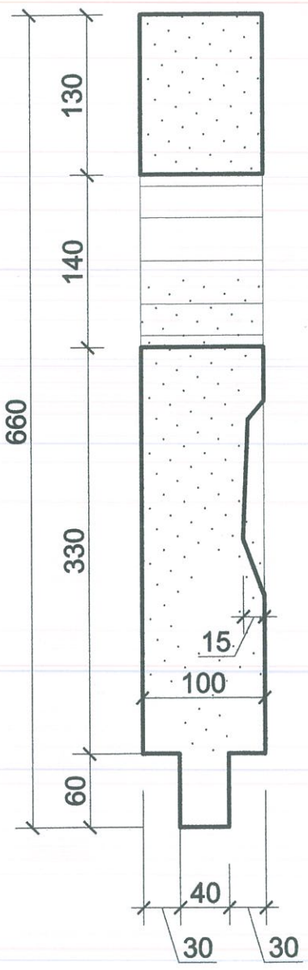

VEDERE TRIDIMENSIONALĂ

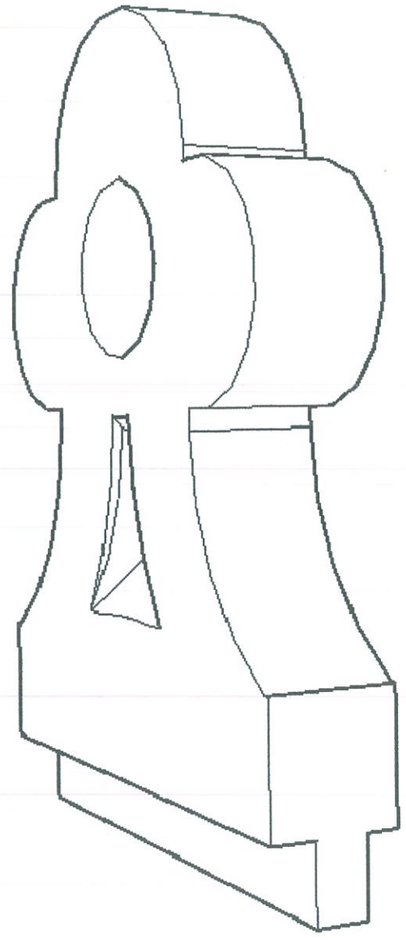

SECTIUNE PLANĂ 1-1

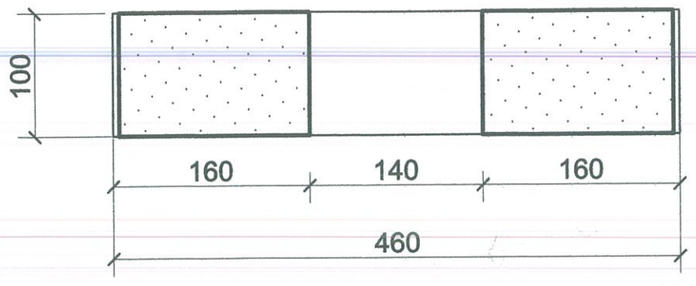

E1 - 57 buc = 1.9 m³ de piatră

ANDRIEȘ MIHAIL PR-2018 Nr. 1657 A.2.4 PROIECT

Beneficiar : Primăria or. Soroca

Restabilirea monumentului ,,EROULUI GENERAL STAN POETAȘ,,
amplasat în scuarul cinematografului ,,DACIA,,
din str. M. Malamud, 14, mun. Soroca

Schim	Nr.sect	Foaia	Nr.doc	Semnat	Data
AȘP		Andrieș M.			01.18

PROIECT SCHIȚĂ


Faza	Plansa	Planse
PS	11	

Element gard E1, S 1:5


S.R.L.
,,ANDRIEȘ ARHSTUDIO,,

Data si semnatura | Inv. nr.


FAȚADĂ ELEMENT E2 GARD

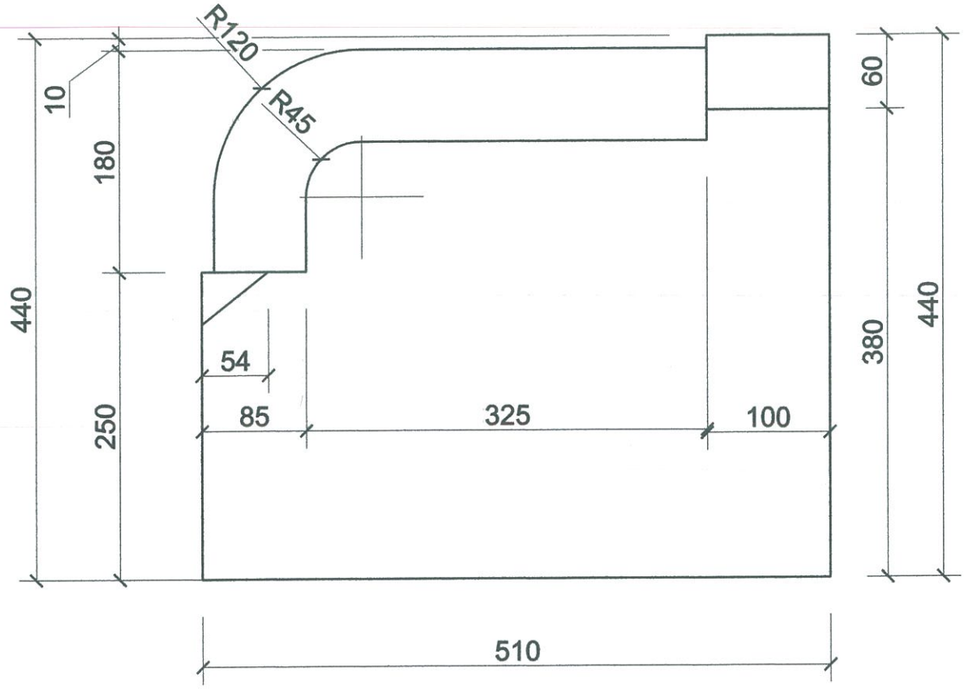


VEDERA FRONTALĂ

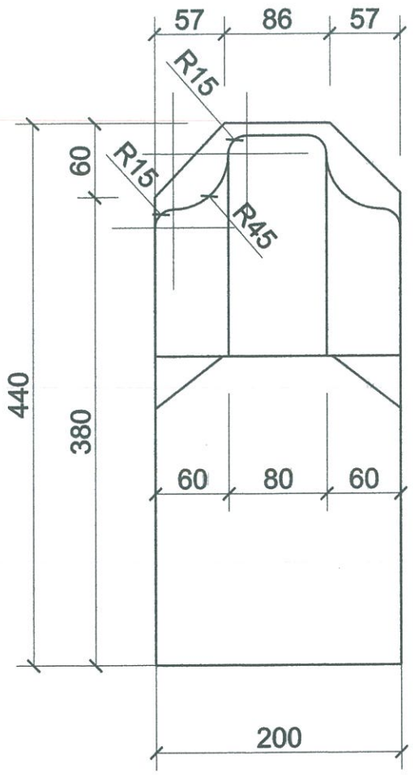

VEDERE TRIDIMENSIONALĂ

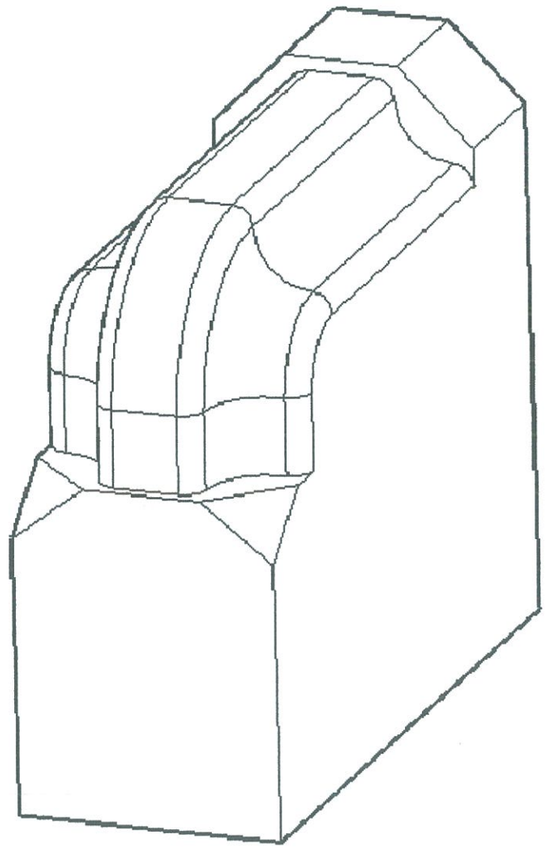

VEDERE PLANĂ

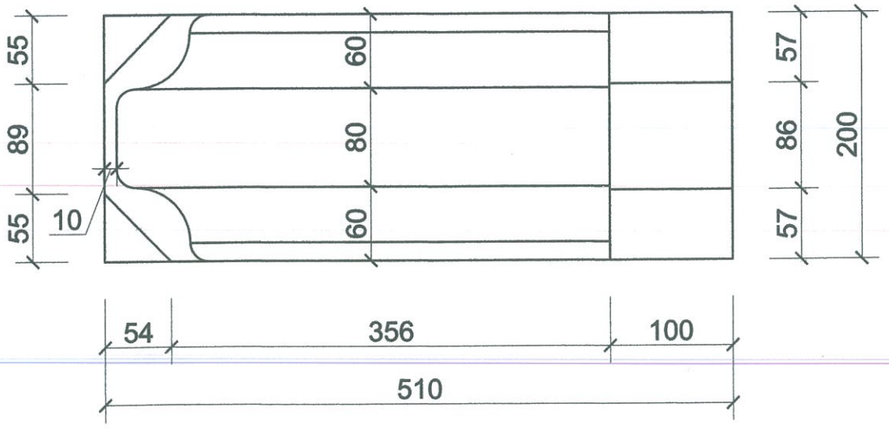

E2 - 2 buc = 0.08 m^3 de piatră

Beneficiar : Primăria or. Soroca

Restabilirea monumentului ,,EROULUI GENERAL STAN POETAȘ,,
amplasat în scuarul cinematografului ,,DACIA,,
din str. M. Malamud, 14, mun. Soroca

Schim.	Nr.sect	Foaia	Nr.doc	Semnat	Data
ASP		Andrieș M.			01.18

PROIECT SCHIȚĂ	Faza	Plansa	Planse
	PS	12	


Element gard E2, S 1:5

S.R.L. ,,ANDRIEȘ ARHSTUDIO,,

ANDRIEȘ MIHAIL PROIECTANT PR-2017 Nr.1657 A.2.4

Nr. de inv. | Data si iscalitura | Nr schimb.Nr.de inv.

FAȚADĂ PORTIȚĂ METL FORJAT

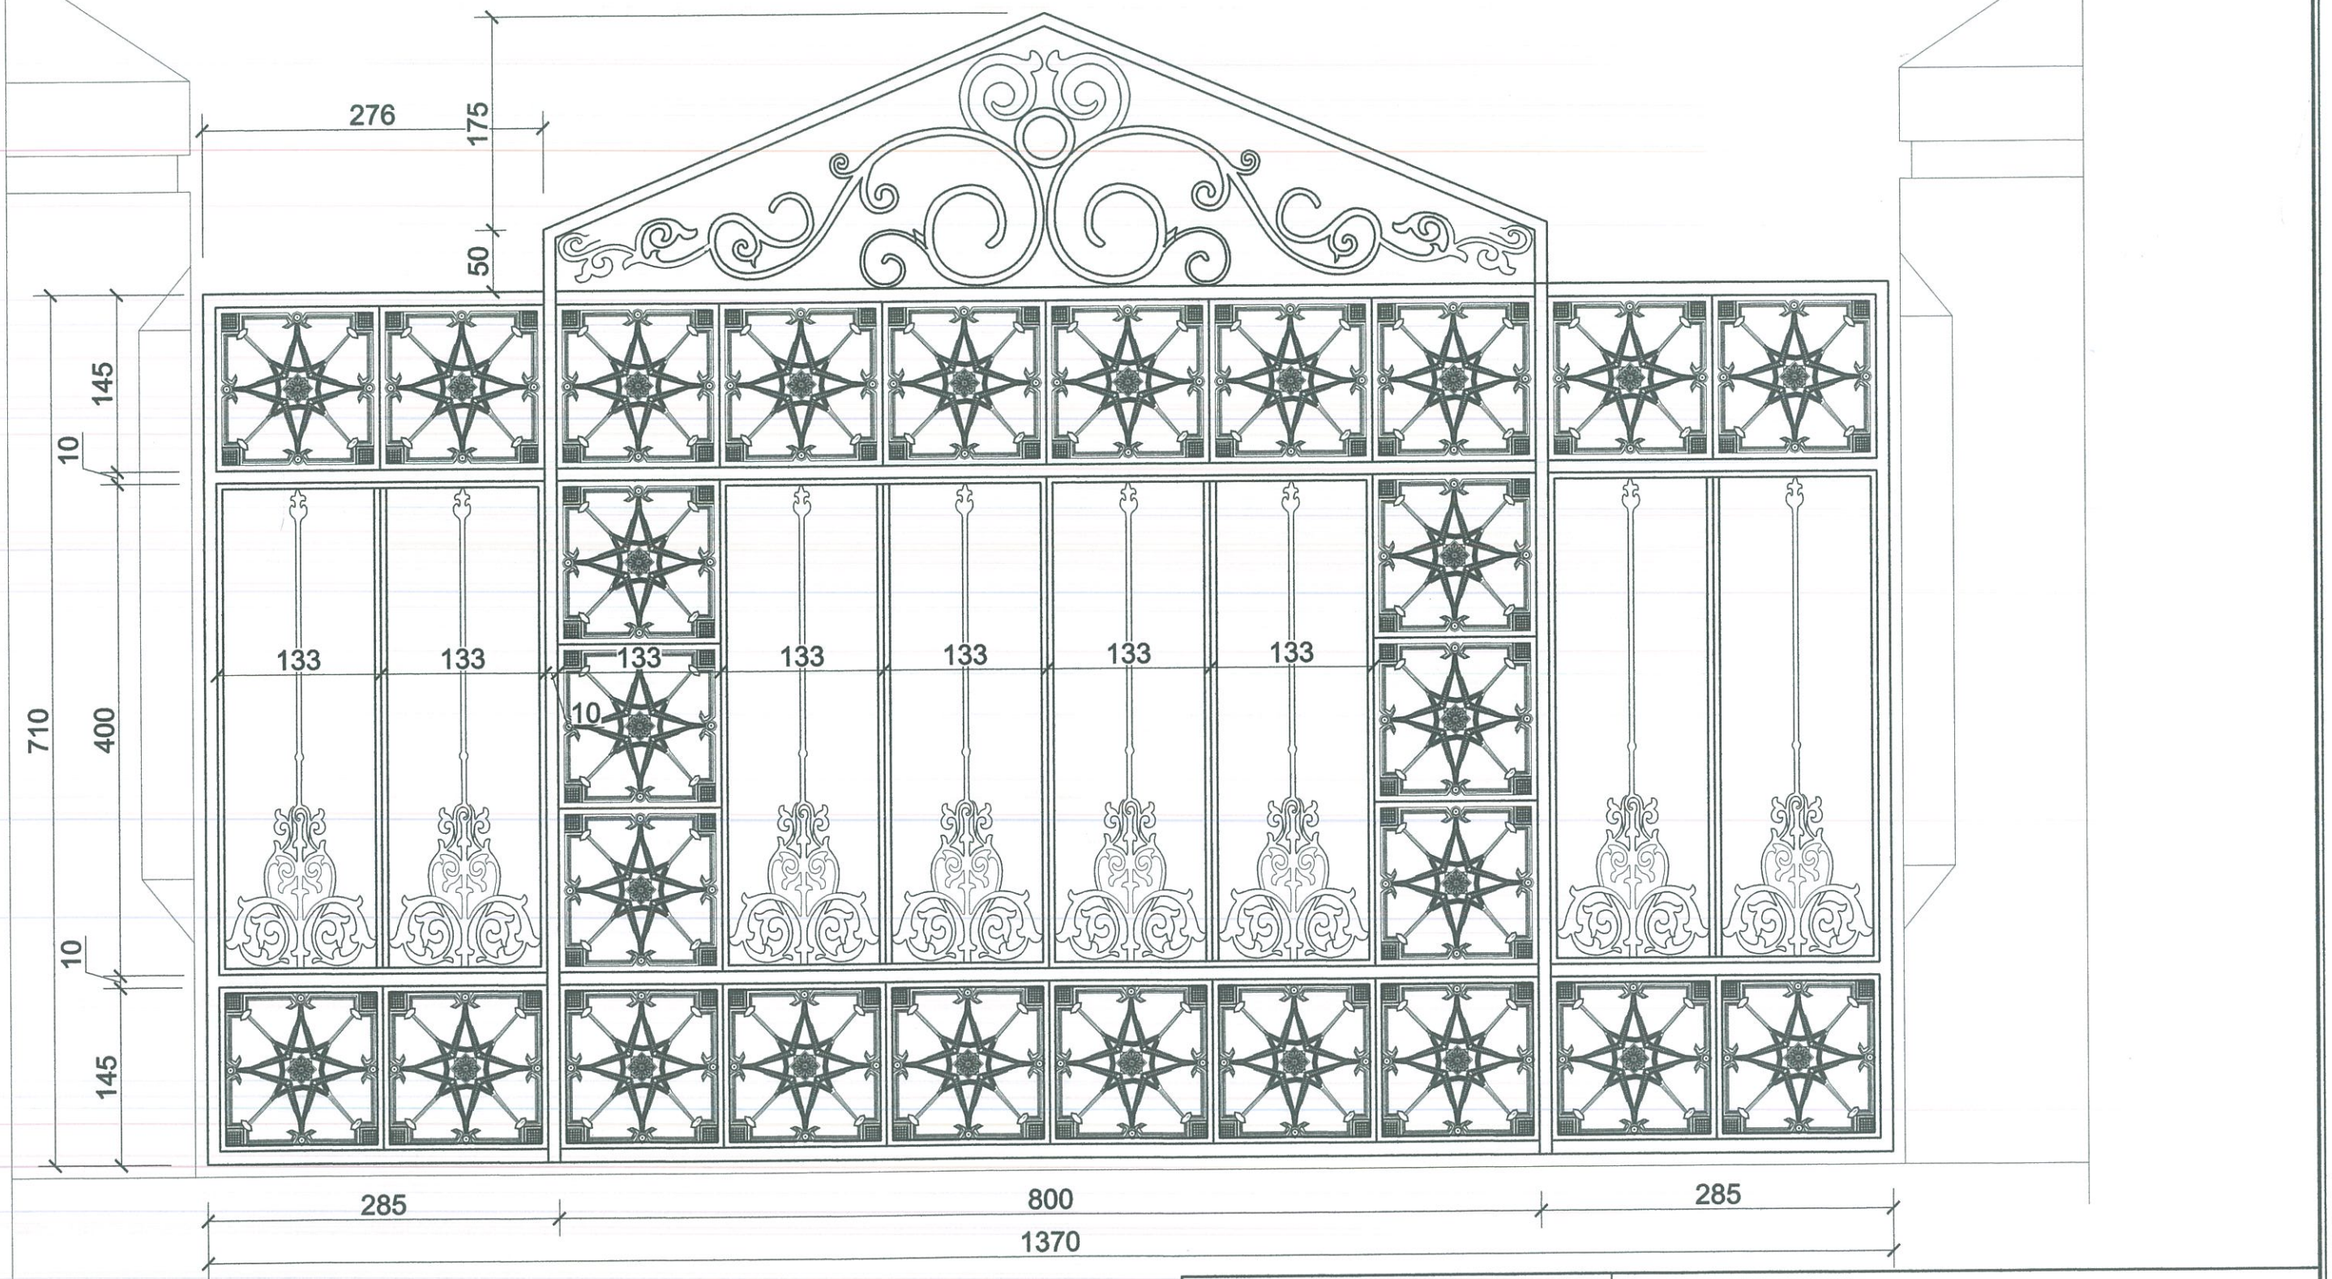

Beneficiar : Primăria or. Soroca					Restabilirea monumentului ,,EROULUI GENERAL STAN POETAȘ,, amplasat în scuarul cinematografului ,,DACIA,, din str. M. Malamud, 14, mun. Soroca
Schim. Nr.sect	Foaia	Nr.doc	Semnat	Data	
AȘP	Andrieș M.			01.18	PROIECT SCHIȚĂ
					Portiță monument, S 1:5


Faza	Plansa	Planse
PS	13	

S.R.L. ,,ANDRIEȘ ARHSTUDIO,,

ANDRIEȘ MIHAIL PROIECTANT PR-2017 Nr.1657 A.2.4


Nr. de inv. | Data si iscaitura | Nr schimb.Nr.de inv.

SCENA DIN LUPTA, BASORELIEF DIN BRONZ (analogie)

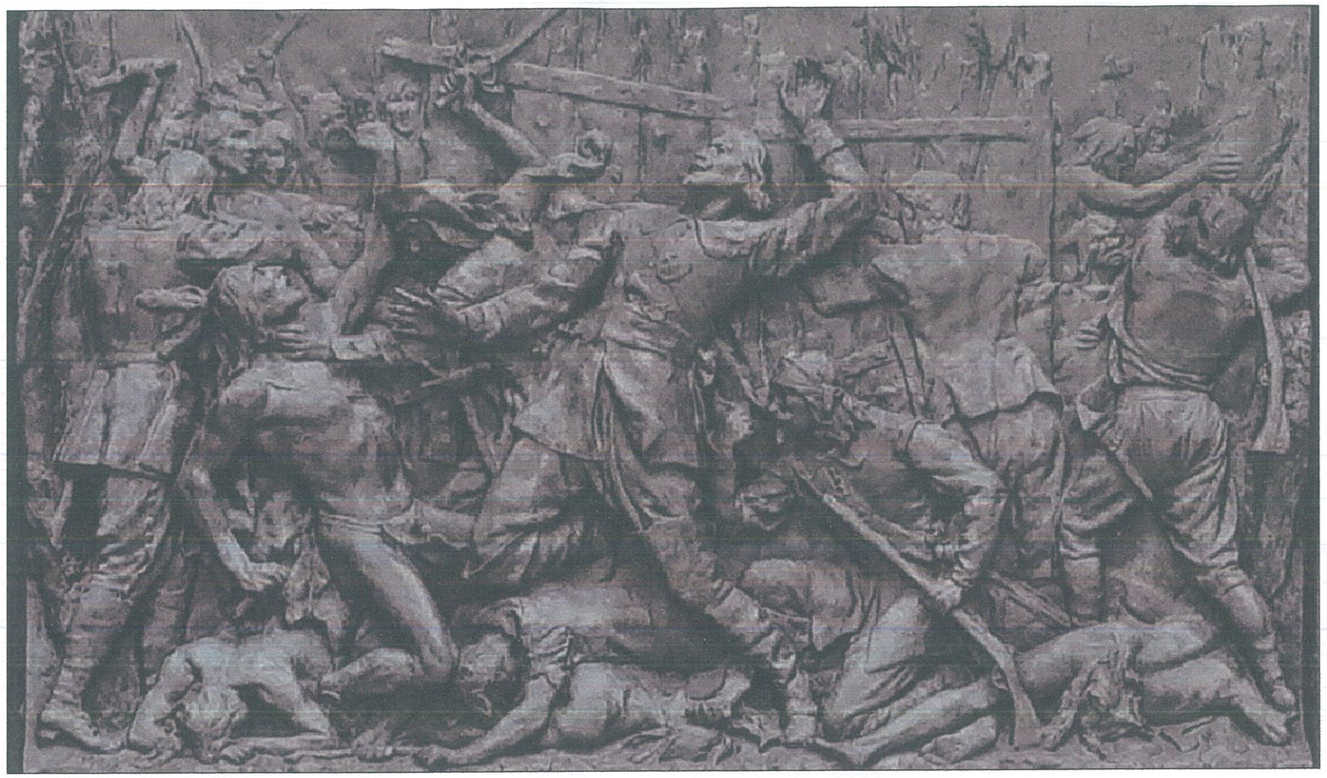

2 BUCATI

INSCRIPTIE MONUMENT DIN BRONZ

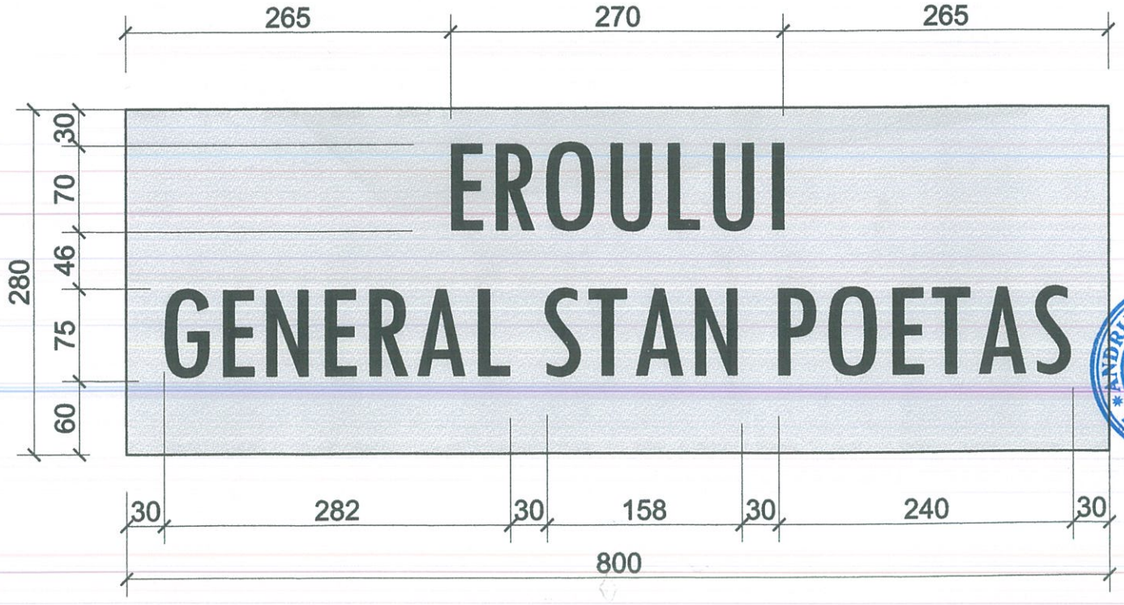


ANDRIEȘ MIHAIL PR-2017 Nr.1657 A.2.4 PROIECTANT

Beneficiar : Primăria or. Soroca					
Schim	Nr.sect	Foaia	Nr.doc	Semnat	Data
AȘP		Andrieș M.			01.18

Restabilirea monumentului ,,EROULUI GENERAL STAN POETAȘ,,
amplasat în scuarul cinematografului ,,DACIA,,
din str. M. Malamud, 14, mun. Soroca

	Faza	Plansa	Planse
PROIECT SCHIȚĂ	PS	14	
Sculpturi din bronz monument	S.R.L. ,,ANDRIEȘ ARHSTUDIO,,		

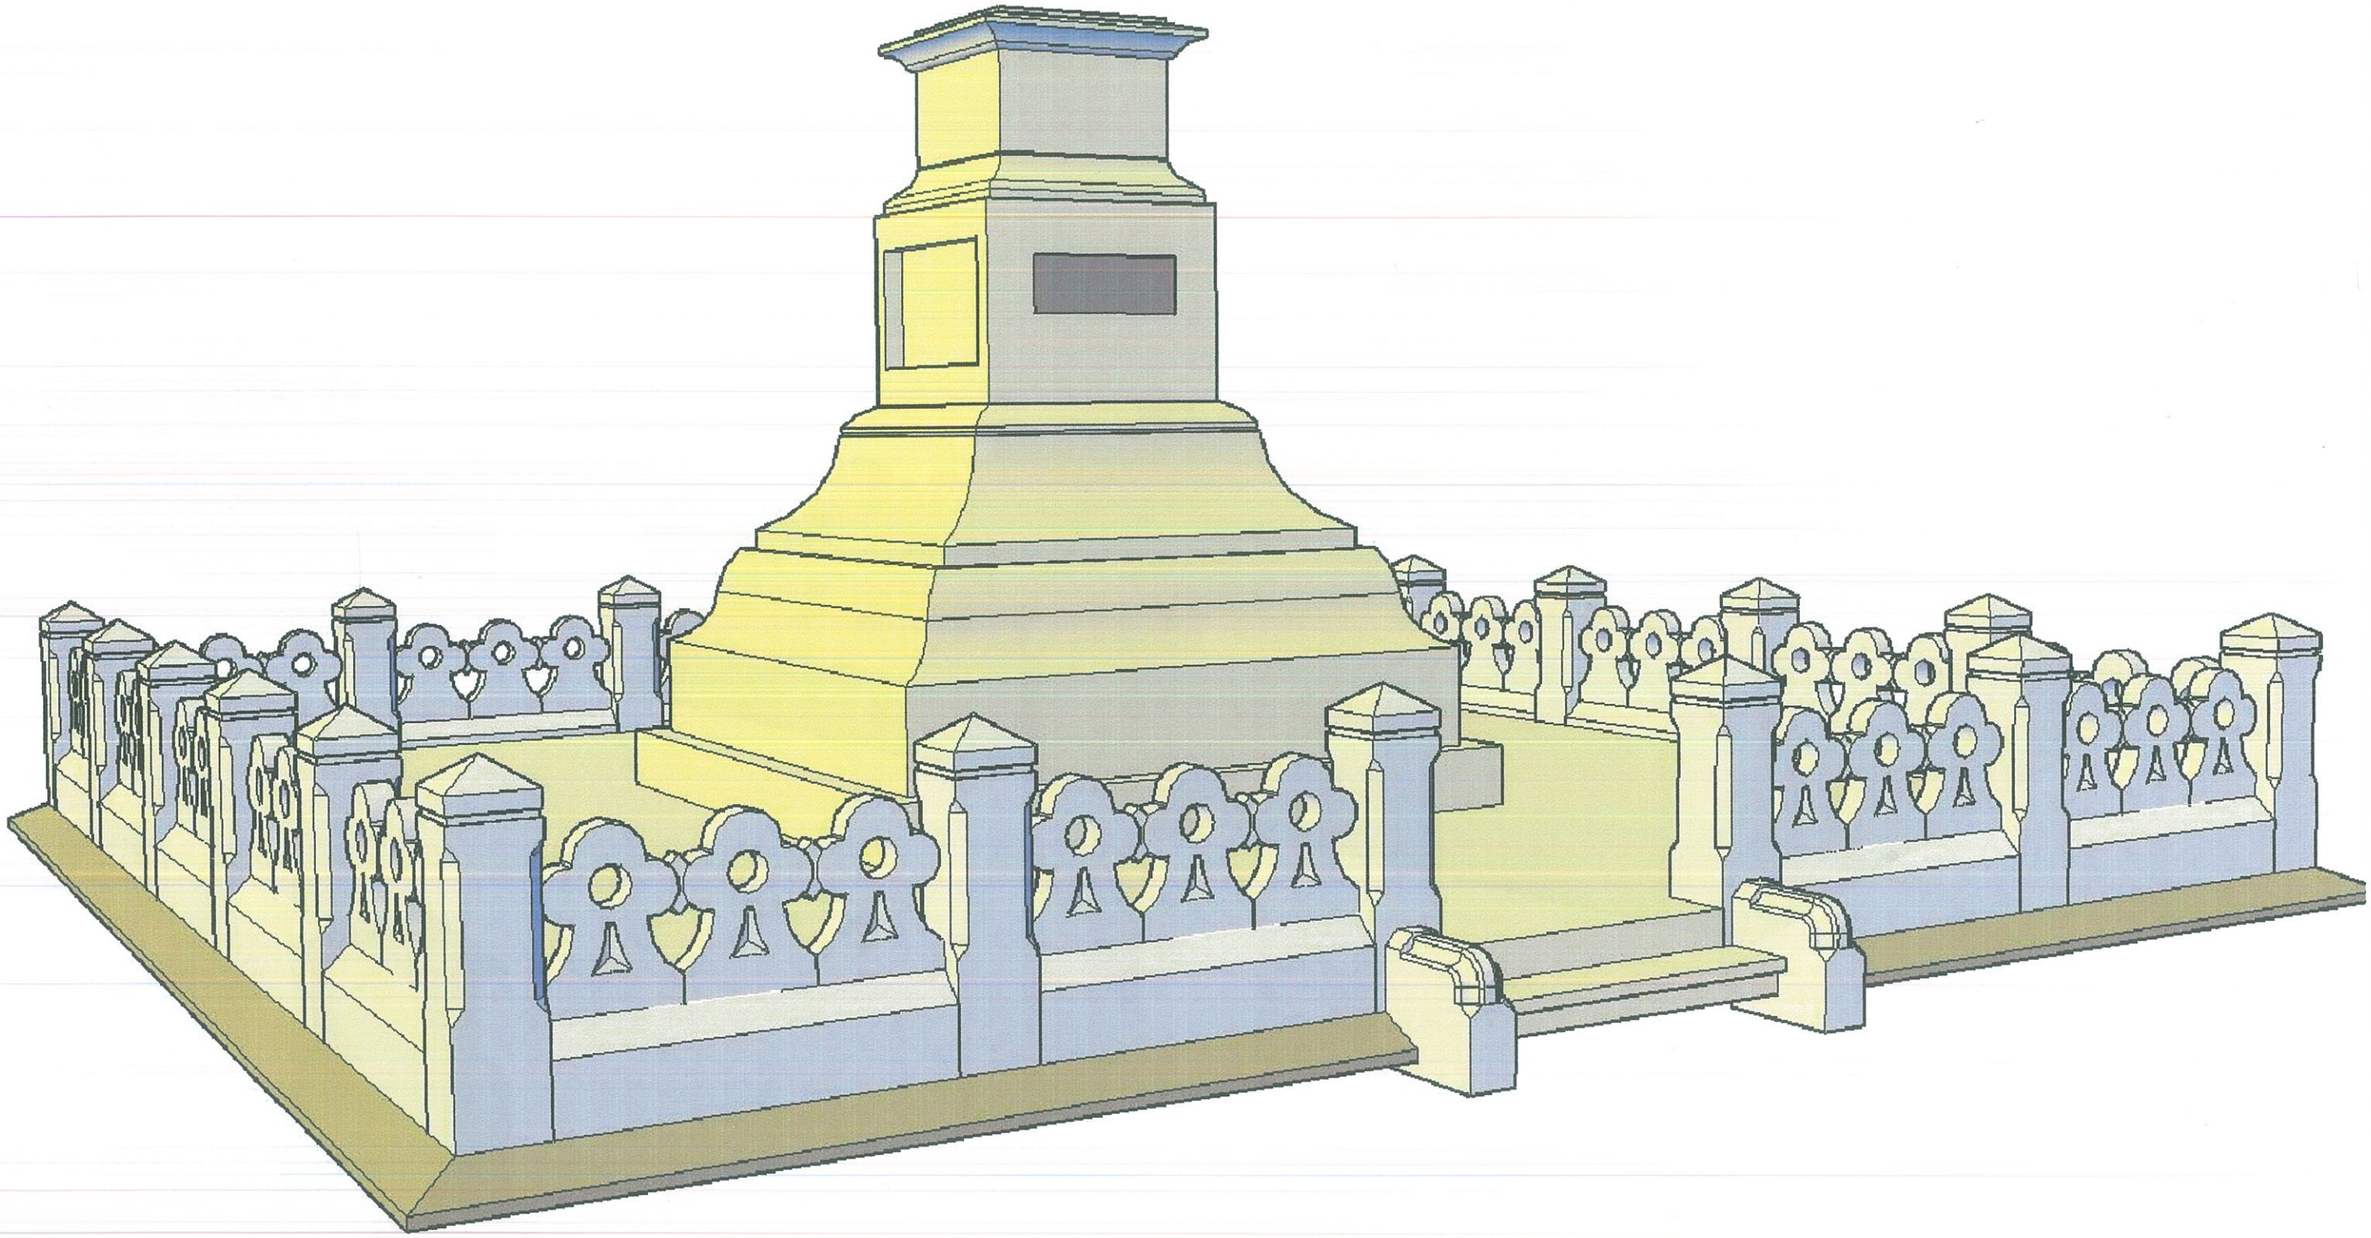

Beneficiar : Primăria or. Soroca

Restabilirea monumentului ,,EROULUI GENERAL STAN POETAȘ,,
amplasat în scuarul cinematografului ,,DACIA,,
din str. M. Malamud, 14, mun. Soroca


Schim	Nr.sect	Foaia	Nr.doc	Semnat	Data
AȘP		Andrieș M.			01.18


	Faza	Plansa	Planse
PROIECT SCHIȚĂ	PS	15	


Vizualizări tridimensionale

S.R.L.
,,ANDRIEȘ ARHSTUDIO,,

ANDRIEȘ MIHAIL
PR-2017
Nr. 1657
A.2,4
PROIECTANT

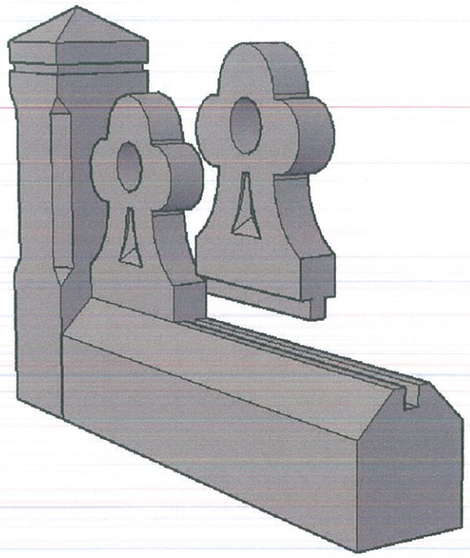

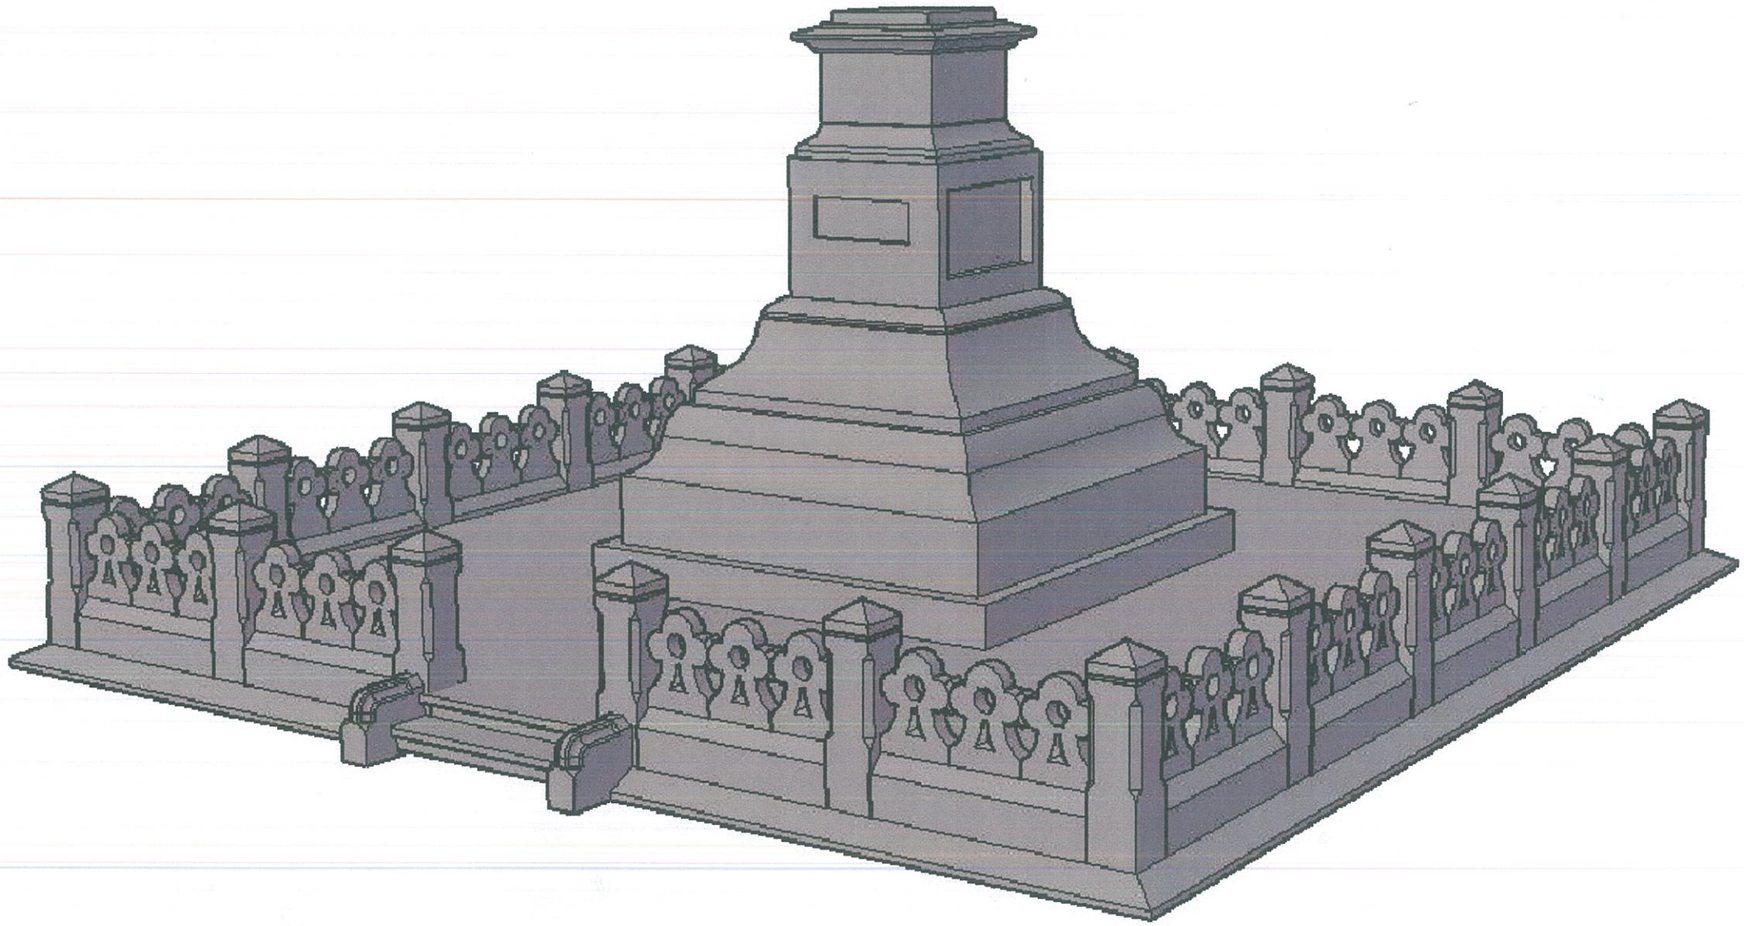

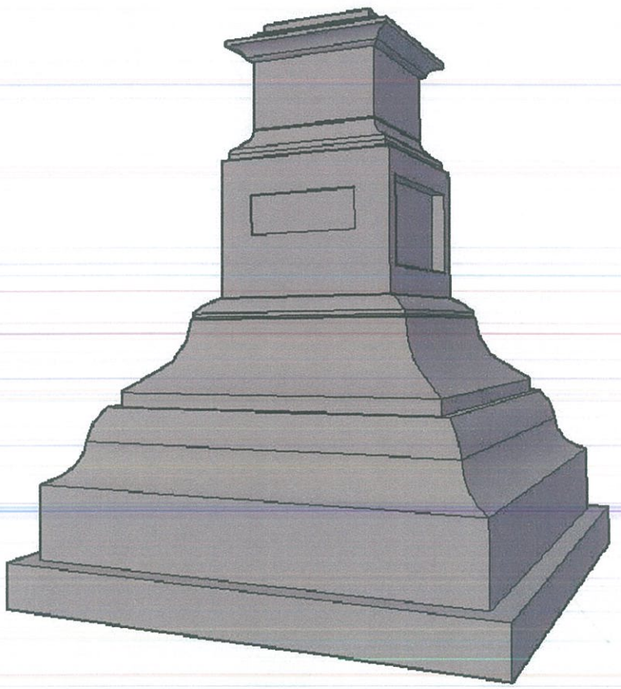

Beneficiar : Primăria or. Soroca

Restabilirea monumentului ,,EROULUI GENERAL STAN POETAȘ,,
amplasat în scuarul cinematografului ,,DACIA,,
din str. M. Malamud, 14, mun. Soroca

Schim	Nr.sect	Foaia	Nr.doc	Semnat	Data
AȘP		Andrieș M.			01.18

PROIECT SCHIȚĂ	Faza	Plansa	Planse
	PS	16	

Vizualizări tridimensionale

S.R.L.
,,ANDRIEȘ ARHSTUDIO,,

ANDRIEȘ MIHAIL PROIECTANT PR-2017 Nr.1657 A.2.4